https://zavodjbi.com/

ТИПОВЫЕ СТРОИТЕЛЬНЫЕ КОНСТРУКЦИИ, ИЗДЕЛИЯ И УЗЛЫ

СЕРИЯ 1.432.1-25

СТЕНЫ ИЗ ЖЕЛЕЗОБЕТОННЫХ ПАНЕЛЕЙ ДЛЯ НЕОТАПЛИВАЕМЫХ ОДНОЭТАЖНЫХ ПРОИЗВОДСТВЕННЫХ ЗДАНИЙ С ШАГОМ КОЛОНН 6М

ВЫПУСК 2

АРМАТУРНЫЕ И ЗАКЛАДНЫЕ ИЗДЕЛИЯ

РАБОЧИЕ ЧЕРТЕЖИ

25211-03

ЦЕНА 6-38

Отпускная цена
на момент реализации
указана в счет накладной

https://zavodjbi.com/

https://zavodjbi.com/

АПП ЦИТП

Москва, А-445, Смольная ул., 22

Сдано в печать I 1992 года

Заказ № 1151 Тираж 4900 экз.

https://zavodjbi.com/

https://zavodjbi.com/

ТИПОВЫЕ СТРОИТЕЛЬНЫЕ КОНСТРУКЦИИ, ИЗДЕЛИЯ И УЗЛЫ

СЕРИЯ 1.432.1-25

СТЕНЫ ИЗ ЖЕЛЕЗОБЕТОННЫХ ПАНЕЛЕЙ ДЛЯ НЕОТАПЛИВАЕМЫХ ОДНОЭТАЖНЫХ ПРОИЗВОДСТВЕННЫХ ЗДАНИЙ С ШАГОМ КОЛОНН 6М

ВЫПУСК 2

АРМАТУРНЫЕ И ЗАКЛАДНЫЕ ИЗДЕЛИЯ

РАБОЧИЕ ЧЕРТЕЖИ

РАЗРАБОТАНЫ
ЦНИИПРОМЗДАНИЙ
Зам. директора С.М. Гликин
Рук. отдела стен и перегородок Г.М. Смилянский
Гл. инж. проекта Г.Т. Рево

УТВЕРЖДЕНЫ:
Главным управлением проектирования Госстроя СССР
письмо от 10.09.91 № 5/4-7
ВВЕДЕНЫ В ДЕЙСТВИЕ
ЦНИИПРОМЗДАНИЙ
С 15 марта 1992 г.
ПРИКАЗ от 05.09.91 № 91

© АПП ЦИТП, 1991

25211-03 2.

https://zavodjbi.com/

https://zavodjbi.com/

Обозначение документа	Наименование	Стр.
1.432.1-25.2-ТО	Техническое описание	4
1.432.1-25.2-1	Каркас пространственный КП1	6
1.432.1-25.2-2	Каркас пространственный КП2	7
1.432.1-25.2-3	Каркас пространственный КП3	8
1.432.1-25.2-4	Каркас пространственный КП4	9
1.432.1-25.2-5	Каркас пространственный КП5	10
1.432.1-25.2-6	Каркас пространственный КП6	11
1.432.1-25.2-7	Каркас пространственный КП7	12
1.432.1-25.2-8	Каркас пространственный КП8	13
1.432.1-25.2-9	Каркас пространственный КП9	14
1.432.1-25.2-10	Каркас пространственный КП10	15
1.432.1-25.2-11	Каркас пространственный КП11	16
1.432.1-25.2-12	Каркас пространственный КП12	17
1.432.1-25.2-13	Каркас пространственный КП13	18
1.432.1-25.2-14	Каркас пространственный КП14	19
1.432.1-25.2-15	Каркас пространственный КП15	20
1.432.1-25.2-16	Каркас пространственный КП16	21
1.432.1-25.2-17	Каркас пространственный КП17	22
1.432.1-25.2-18	Каркас пространственный КП18	23
1.432.1-25.2-19	Каркас пространственный КП19	24
1.432.1-25.2-20	Каркас пространственный КП20	25
1.432.1-25.2-21	Каркас пространственный КП21	26
1.432.1-25.2-22	Каркас пространственный КП22	27
1.432.1-25.2-23	Каркас пространственный КП23	28
1.432.1-25.2-24	Каркас пространственный КП24	29

Зав.отд.	Стилянский		
Н.контр.	Рево		
ГИП	Рево		
Нач.сект.	Кузнецова		

1.432.1-25.2

Содержание

Стадия	Лист	Листов
Р	1	2

ЦНИИПРОЛЗДАНИЙ

https://zavodjbi.com/

https://zavodjbi.com/

Обозначение документа	Наименование	Стр.
1.432.1-25.2-25	Каркас пространственный КП25	30
1.432.1-25.2-26	Каркас пространственный КП26	31
1.432.1-25.2-27	Каркас пространственный КП27	32
1.432.1-25.2-28	Каркас пространственный КП28	33
1.432.1-25.2-29	Каркас плоский КР1...КР10	34
1.432.1-25.2-30	Петля строповочная П1...П4	35
1.432.1-25.2-31	Изделие закладное М1, М1.1, М2	36
1.432.1-25.2-32	Изделие закладное М3	37
1.432.1-25.2-33	Изделие закладное М4	38
1.432.1-25.2-34	Изделие закладное М5	39
1.432.1-25.2-35	Изделие закладное М6	40

Инв.№ подл. | Подпись и дата

https://zavodjbi.com/

https://zavodjbi.com/

1. Выпуск 2 „ Арматурные и закладные изделия. Рабочие чертежи" входит в состав серии 1.432.1-25 „Стены из железобетонных панелей для неотапливаемых одноэтажных производственных зданий с шагом колонн 6 м."

2. В выпуске приведены рабочие чертежи арматурных изделий (плоские и пространственные каркасы), закладных изделий и монтажных петель для стеновых панелей.

3. Панели армируются пространственными каркасами. Пространственные каркасы состоят из плоских каркасов и отдельных стержней класса Вр-I по ГОСТ6727-80*, которые соединяют плоские каркасы между собой с помощью контактной точечной сварки во всех местах пересечения.

Плоские каркасы запроектированы из условия их изготовления на одноточечных сварных машинах. Плоские каркасы изготавливаются из горячекатаной стали класса А-III по ГОСТ5781-82* (кроме каркасов КР7, КР8, КР9 и КР10) и холоднотянутой проволоки периодического профиля класса Вр-I по ГОСТ6727-80*.

Плоские каркасы КР7, КР8, КР9 и КР10 изготавливаются из холоднотянутой проволоки периодического профиля класса Вр-I по ГОСТ6727-80*.

4. Контактная точечная сварка производится в соответствии с требованиями ГОСТ10922-90 и

				1.432.1-25.2-ТО			
Зав. отд.	Смилянский			Техническое описание	Стадия	Лист	Листов
					Р	1	2
Н. контр.	Рево				ЦНИИПромзданий		
ГИП	Рево						
Рук. инж.	Кузнецова						

https://zavodjbi.com/

https://zavodjbi.com/

СНиП 3.03.01-87 „Несущие и ограждающие конструкции."

5. Монтажные петли изготавливаются из глодкой горячекатаной арматурной стали класса А-I по ГОСТ 5781-82* марок Ст3сп2 или Ст3кс2 по ГОСТ380-88.

Сталь марки Ст3пс2 применять для монтажных петель, предназначенных для подъема и монтажа конструкций при температуре ниже минус 40°С не допускается.

6. Закладные изделия должны изготавливаться с учетом следующих требований: тавровые соединения анкерных стержней с пластиной или уголком следует выполнять дуговой сваркой под флюсом. Допускается соединения выполнять ручной дуговой сваркой в раззенкованные отверстия многослойными кольцевыми швами с применением электродов Э-50А по ГОСТ9467-75.

7. Испытания соединений арматурных и закладных изделий и оценку их качества следует производить по ГОСТ 10922-90.

8. Закладные изделия должны быть защищены от коррозии цинковым покрытием в соответствии с требованием главы СНиП 2.03.11-85 „Защита строительных конструкций от коррозии."

9. Арматурные и закладные изделия должны быть приняты поштучно техническим контролем предприятия изготовителя.

Инв.№подл. | Подпись и дата | Взам.инв.№

1.432.1-25.2-ТО	Лист 2

https://zavodjbi.com/

https://zavodjbi.com/

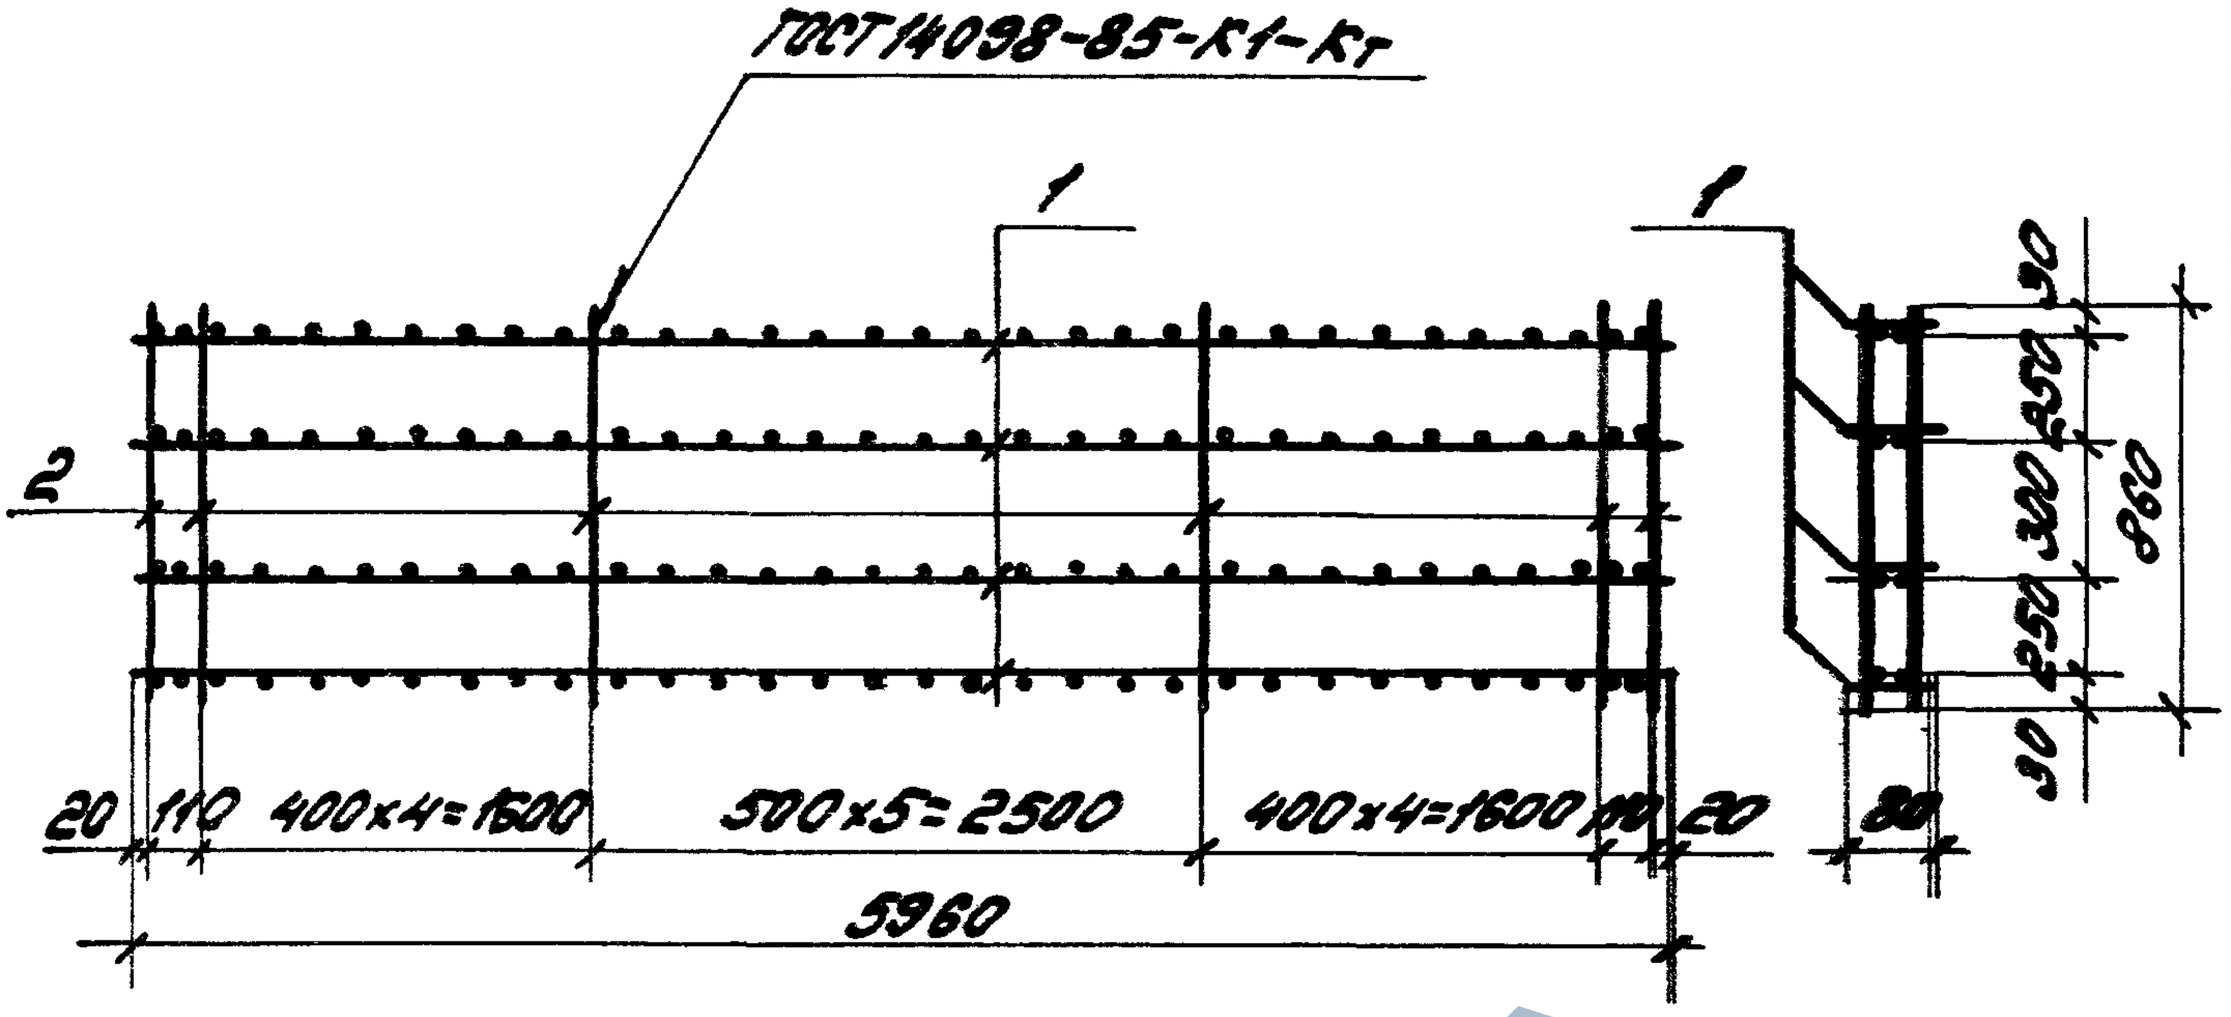

Марка	Поз	Наименование	Кол.	Обозначение документа	Масса, кг
КП1	1	Каркас плоский КР1	4	1.432.1-25.2-29	16,1
	2	⌀5 Вр I, ℓ=860; 0,13 кг	32	без черт.	

Арматура класса Вр-I по ГОСТ 6727-80*

				1.432.1-25.2-1		
Зав. отд	Смилянский			Каркас пространственный КП1	Стадия Р	Лист	Листов 1
Н. контр.	Рево				ЦНИИПромзданий		
ГИП	Рево						
Рецензент	Кузнецова						

25211-03 7

https://zavodjbi.com/

https://zavodjbi.com/

ГОСТ 14098-85-К1-К7

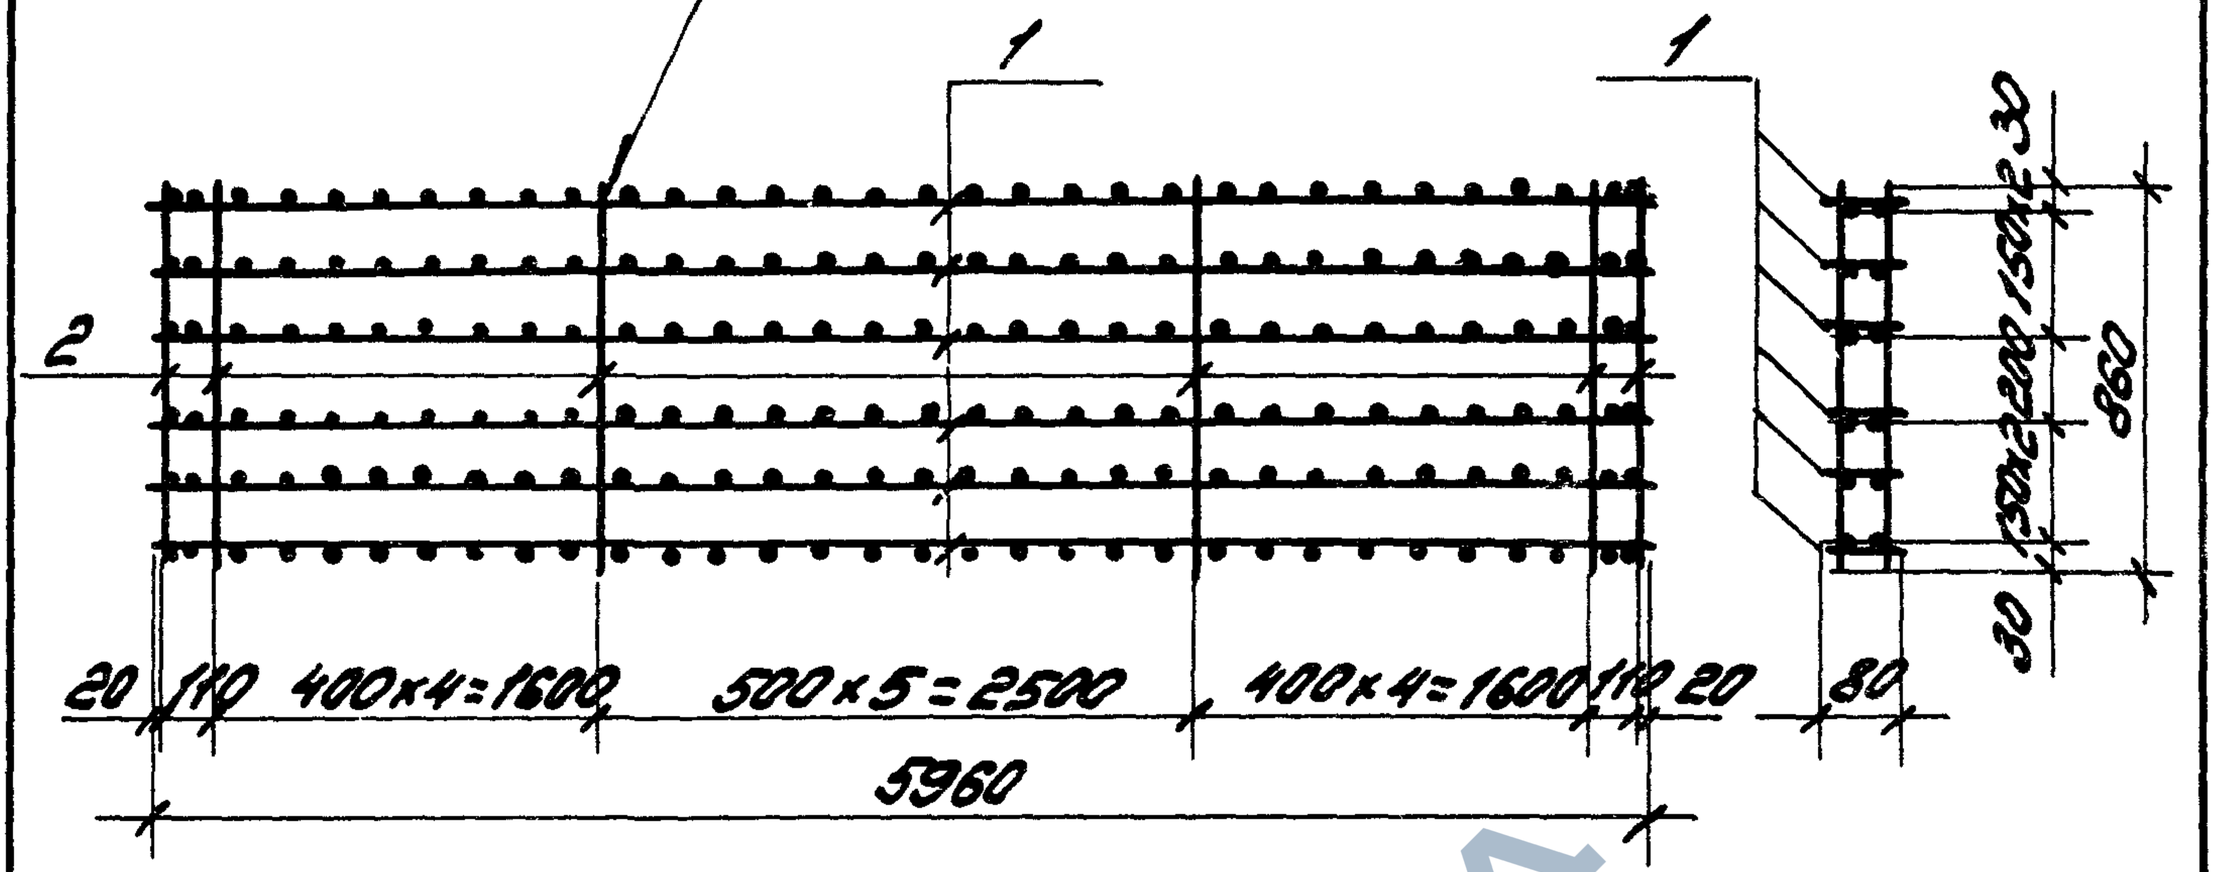

Марка	Поз	Наименование	Кол.	Обозначение документа	Масса, кг
КП2	1	Каркас плоский КР2	6	1.432.1-25.2-29	34,3
	2	⌀5 Вр I, ℓ=860; 0,13 кг	32	без черт.	

Арматура класса Вр-I по ГОСТ 6727-80*

Инв.№ подл.	Подпись и дата	Взам.инв.№					
						1.432.1-25.2-2	
		Зав.отд.	Смиляский			Каркас пространственный КП2	Стадия: Р; Лист: ; Листов: 1
		Н.контр.	Рево				ЦНИИПромзданий
		ГИП	Рево				
		Вед.инж.	Кузнецова				

25211-03 8

https://zavodjbi.com/

https://zavodjbi.com/

ГОСТ 14098-85-КУ-КТ

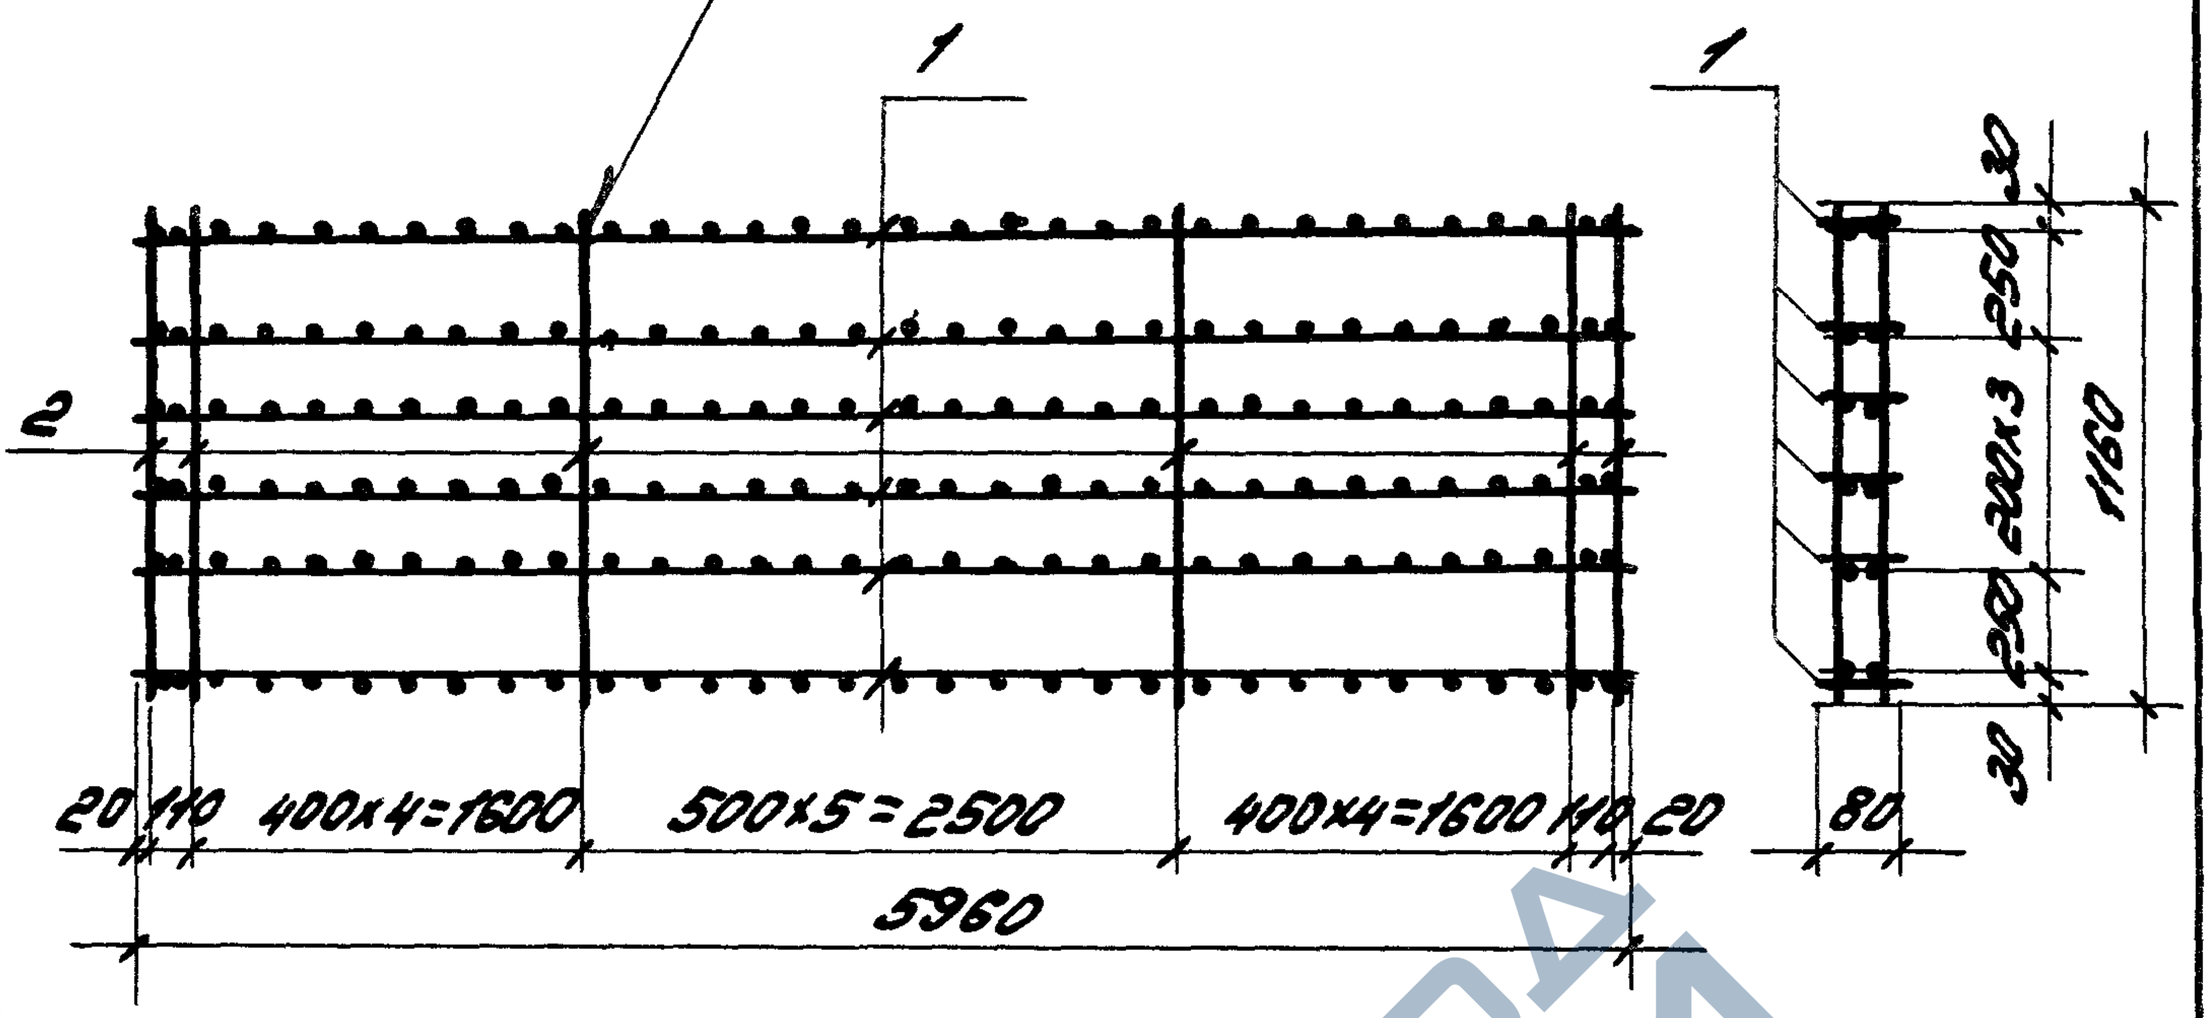

Марка	Поз.	Наименование	Кол.	Обозначение документа	Масса, кг
КП3	1	Каркас плоский КР1	6	1.432.1-25.2-29	23,6
	2	ф5 Вр I, ℓ=1160; 0,18 кг	32	Без черт.	

Арматура класса Вр-I по ГОСТ 6727-80*

				1.432.1-25.2-3			
Зав.отд	Стилянский			Каркас пространственный КП3	Стадия	Лист	Листов
Н.контр	Ревo				Р		1
ГИП	Ревo				ЦНИИПромзданий		
Вед.инж	Кузнецова						

https://zavodjbi.com/

https://zavodjbi.com/

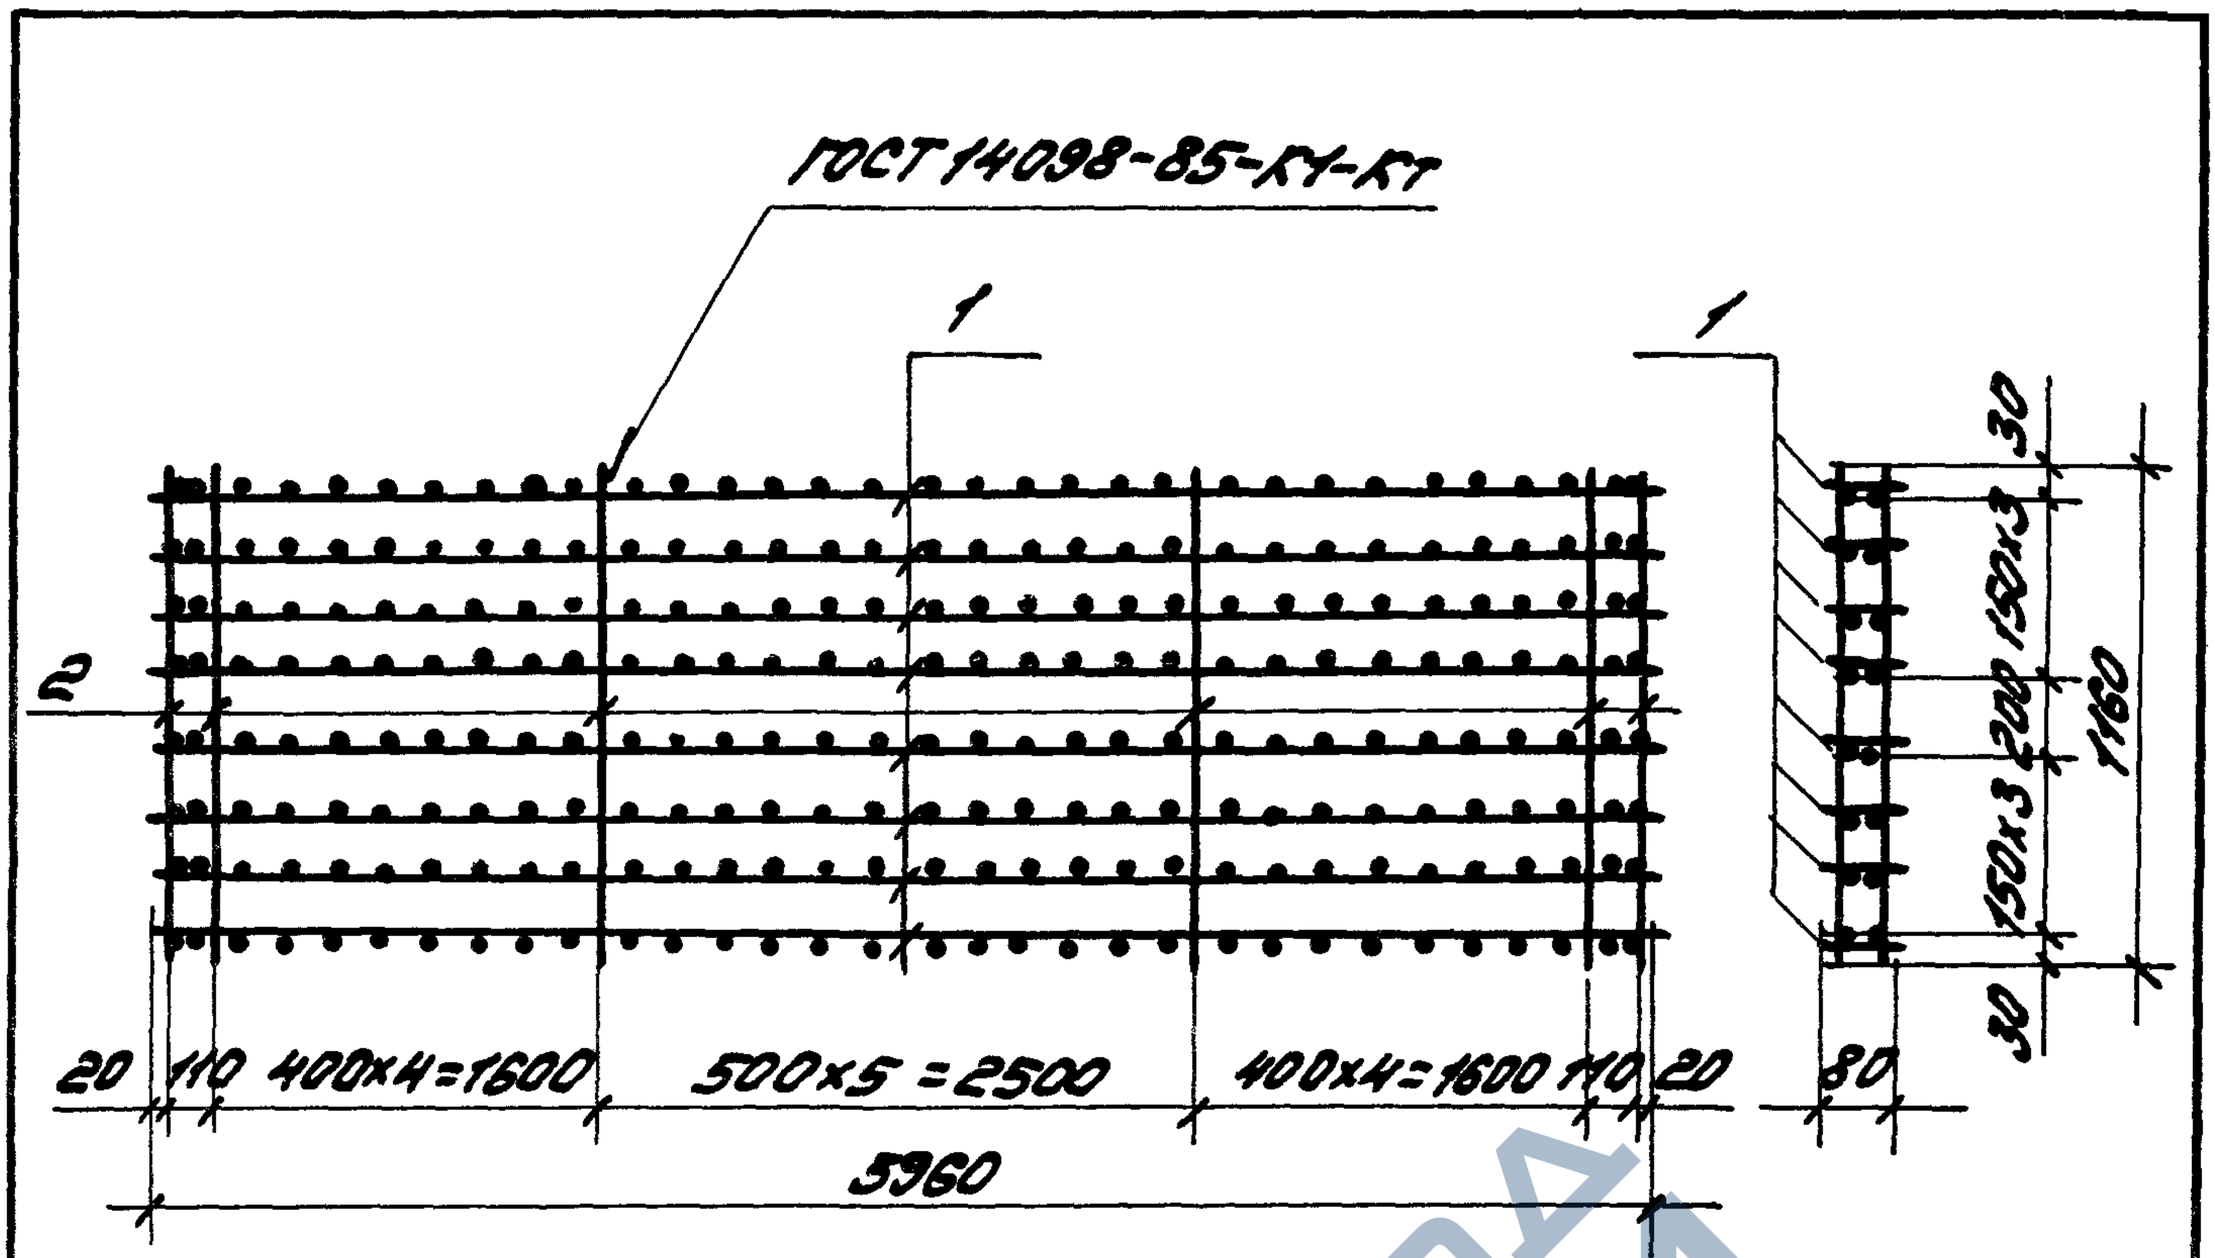

Марка	Поз.	Наименование	Кол.	Обозначение документа	Масса, кг
КП4	1	Каркас плоский КР2	8	1.432.1-25.2-29	46,0
	2	ф5ВрI, ℓ=1160; 0,18кг	32	Без черт.	

Арматура класса Вр-I по ГОСТ 6727-80*

Зав. отд.	Слиянский			1.432.1-25.2-4		
Н. контр.	Рево					
ГИП	Рево			Каркас пространственный КП4	Стадия	Лист	Листов
Вед. инж.	Кузнецов				Р		1
					УНИИПРОМЗДРАВНИЙ		

https://zavodjbi.com/

https://zavodjbi.com/

ГОСТ 14098-85-К1-К7

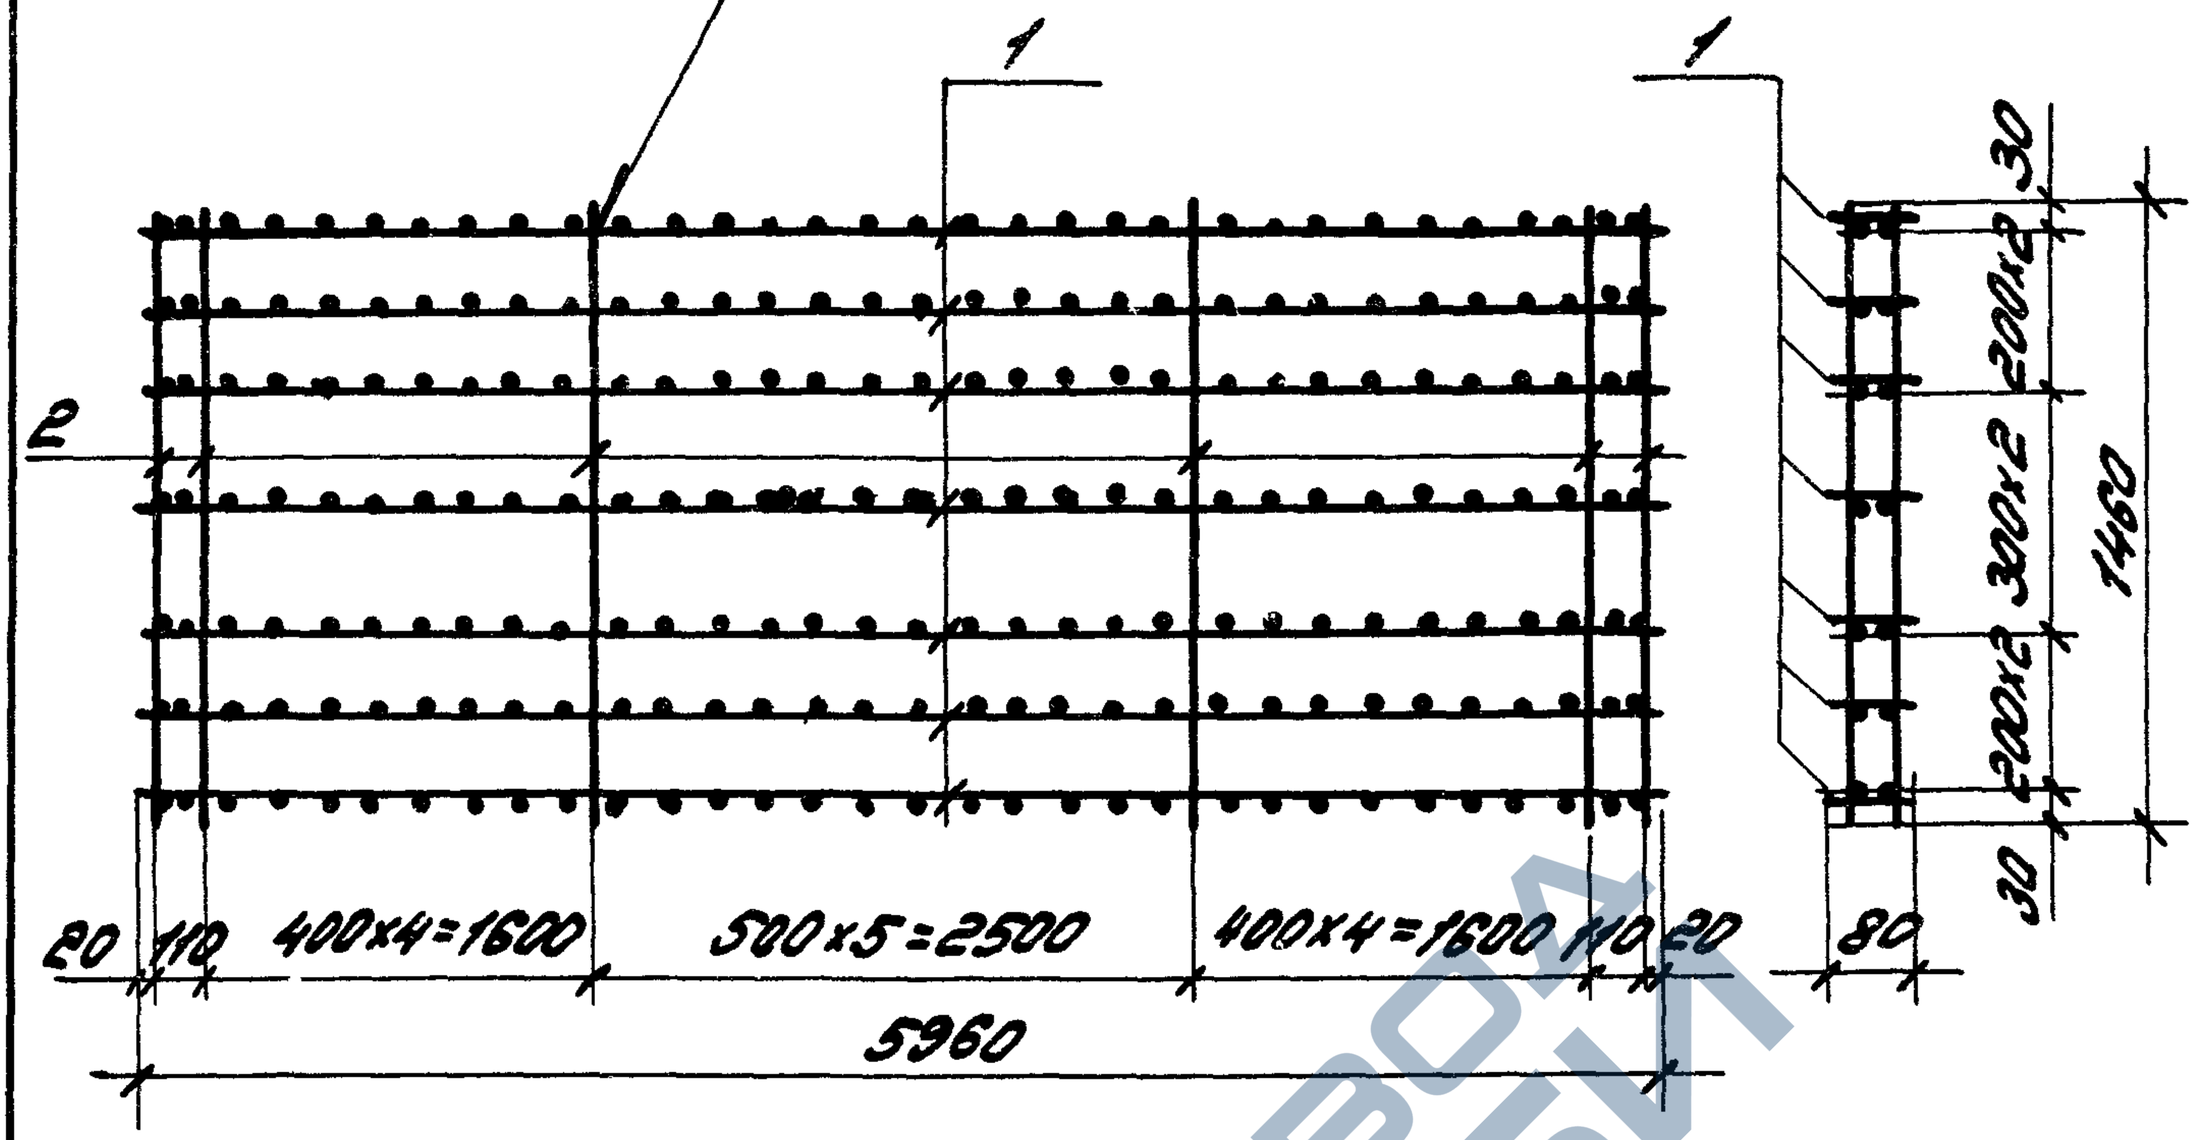

Марка	Поз.	Наименование	Кол.	Обозначение документа	Масса, кг
КП5	1	Каркас плоский КР1	7	1.432.1-25.2-29	28,1
	2	ф5 Вр-I, ℓ=1460; 0,23кг	32	Без черт.	

Арматура класса Вр-I по ГОСТ 6727-80*

				1.432.1-25.2-5		
Зав. отд.	Спиридонов			Каркас пространственный КП5	Стадия	Лист	Листов
Н. контр.	Рево				Р		1
ГИП	Рево				ЦНИИПромзданий		
Ведущ.	Кузнецова						

25211-03 11

https://zavodjbi.com/

https://zavodjbi.com/

ГОСТ 14098-85-К1-К7

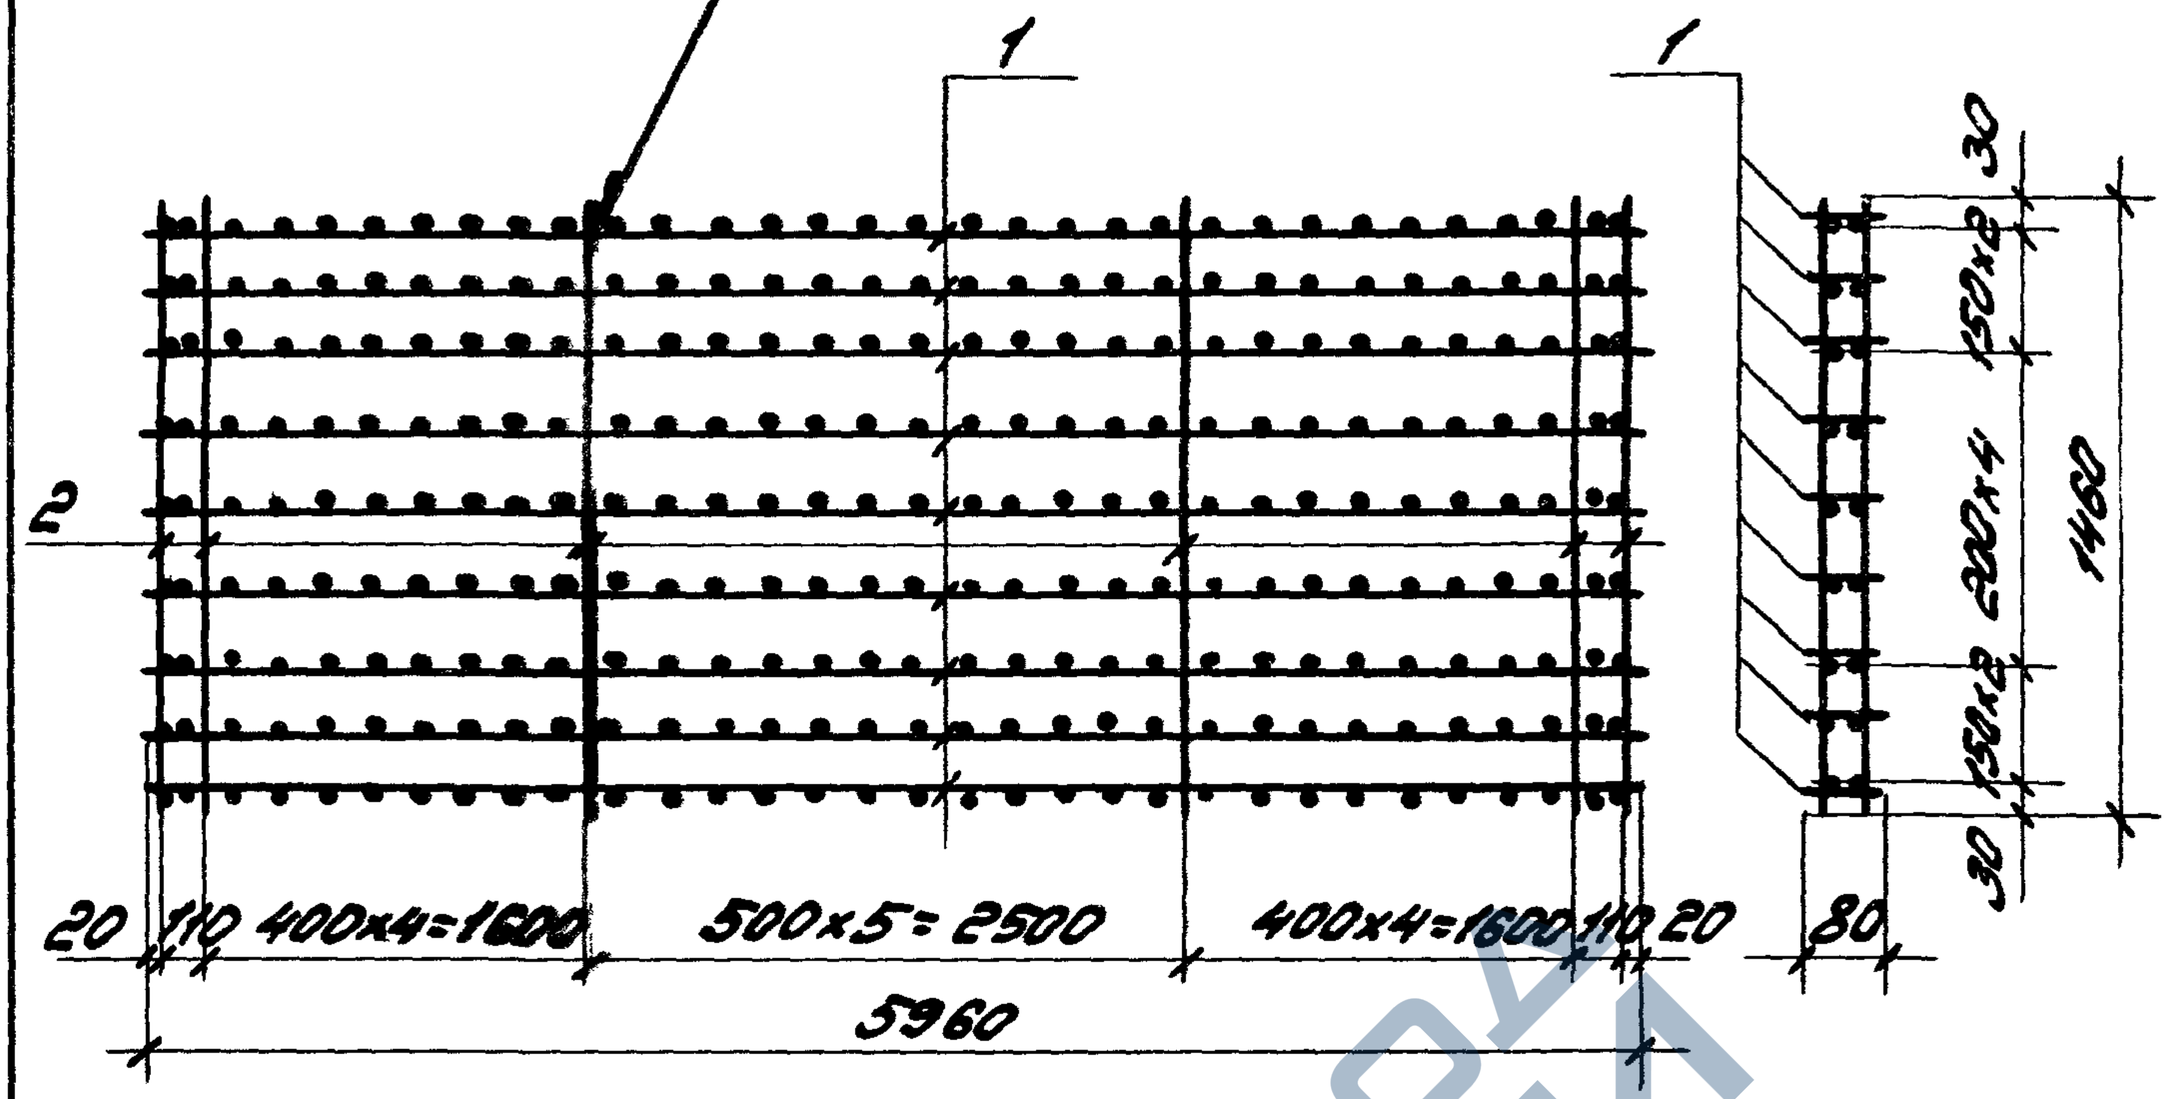

Марка	Поз	Наименование	Кол.	Обозначение документа	Масса, кг
КПб	1	Каркас плоский КР2	9	1.432.1-25.2-29	52,6
	2	⌀5 Вр-I, ℓ=1460; 0,23кг	32	без черт.	

Арматура класса Вр-I по ГОСТ 6727-80*

Инв.№ подл.	Подпись и дата	Взам.инв.№				
Зав.отд.	Смиланский			1.432.1-25.2-6		
Н.контр.	Рево			Каркас пространственный КПб	Стадия: Р	Лист:	Листов: 1
ГИП	Рево				ЦНИИПРОМЗДАНИЙ	
Вед.инж.	Кузнецова					

25211-03 12

https://zavodjbi.com/

https://zavodjbi.com/

ГОСТ 14098-85-К1-К7

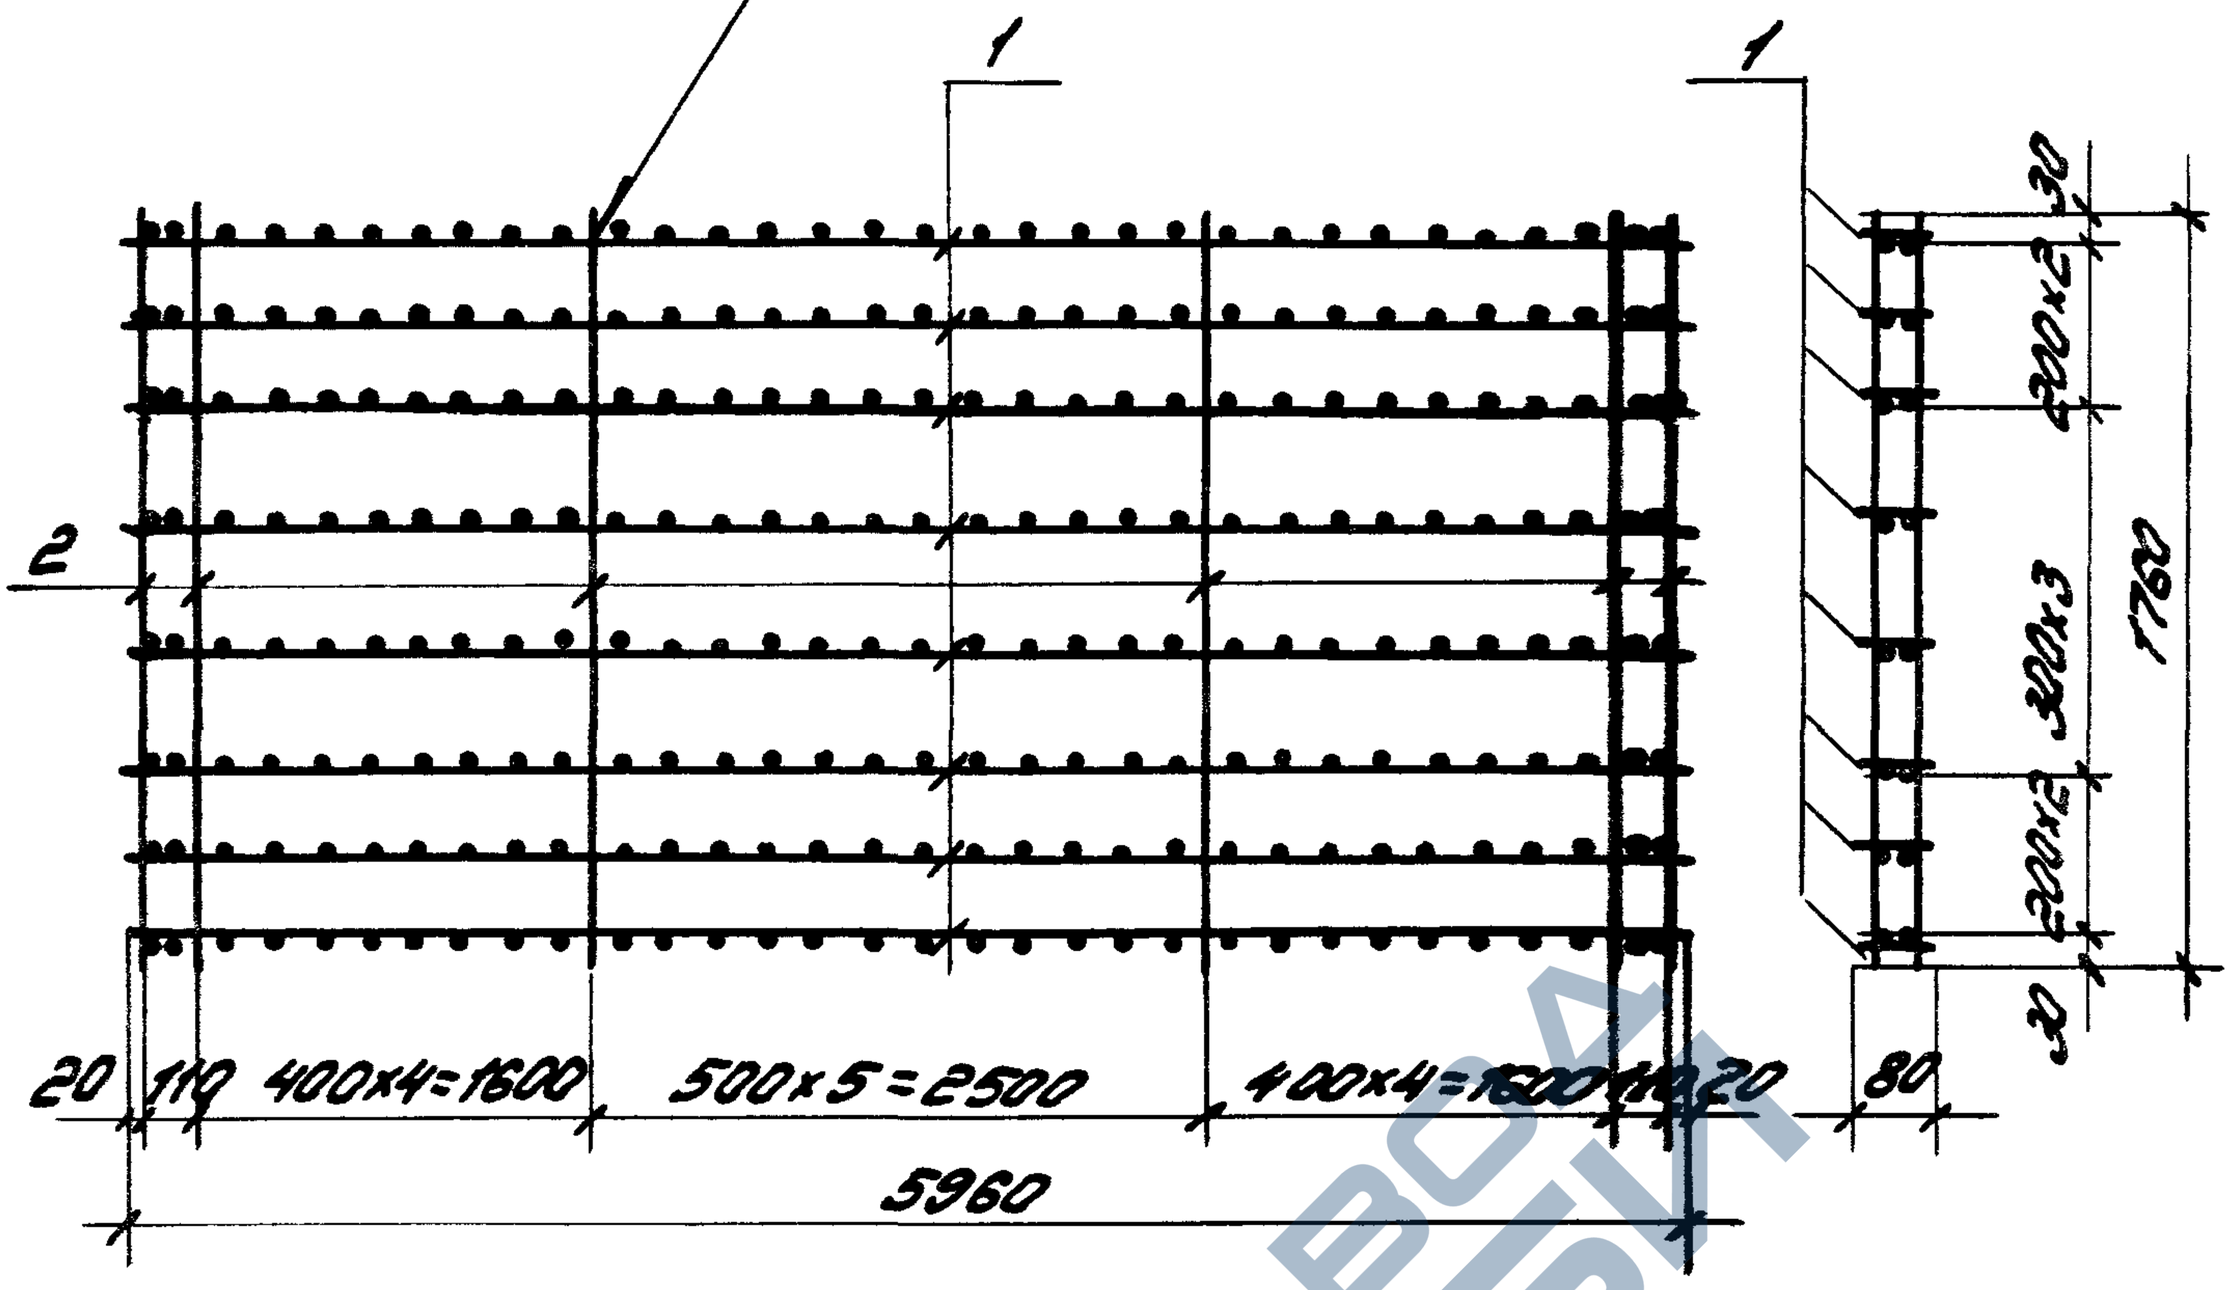

Марка	Поз.	Наименование	Кол.	Обозначение документа	Масса, кг
КП7	1	Каркас плоский КР1	8	1.432.1-25.2-29	32,3
	2	ф5 Вр I, ℓ=1760; 0,27 кг	32	без черт.	

Арматура класса Вр-I по ГОСТ 6727-80*

Зав. отд.	Смиянский			1.432.1-25.2-7		
Н. контр.	Рево			Каркас пространственный КП7	Стадия: Р	Лист:	Листов: 1
ГИП	Рево				ЦНИИПромзданий	
Инж.	Кузнецова					

25211-03 13

https://zavodjbi.com/

https://zavodjbi.com/

ГОСТ14098-85-К1-К7

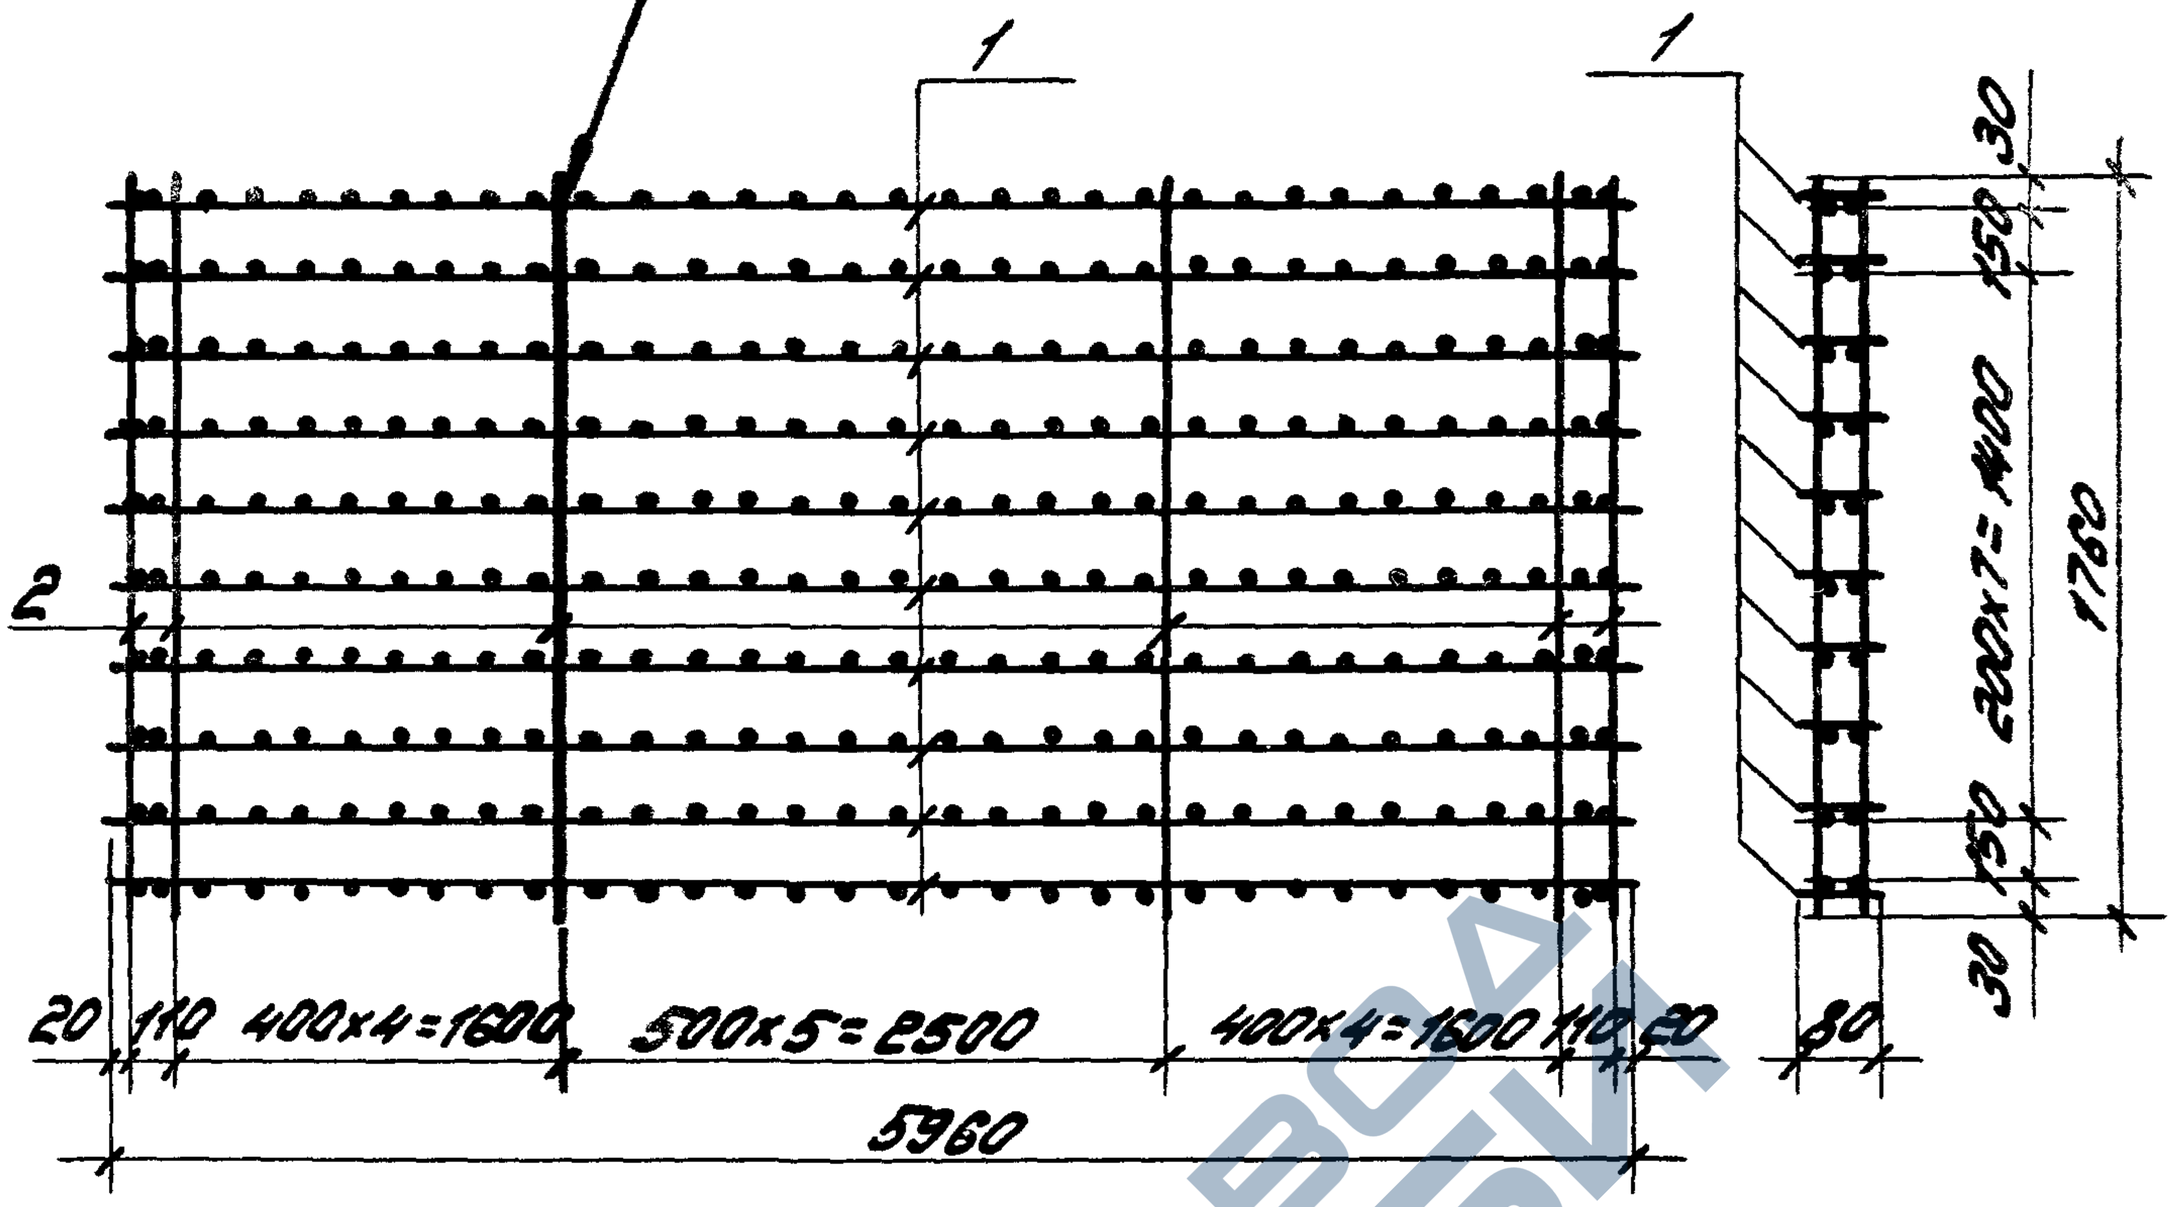

Марка	Поз.	Наименование	Кол.	Обозначение документа	Масса, кг
КП8	1	Каркас плоский КР2	10	1.432.1-25.2-29	58,8
	2	ф5 Вр I, ℓ=1760; 0,27кг	32	без черт.	

Арматура класса Вр-I по ГОСТ6727-80*

Зав. отд.	Смиянский			1.432.1-25.2-8		
Н. контр.	Рево					
ГИП	Рево					
Вед. инж.	Кузнецова			Каркас пространственный КП8	Стадия: Р	Лист:	Листов: 1
					ЦНИИПРОМЗДАНИЙ	

Инв. № подл. | Подпись и дата | Взам. инв. №

https://zavodjbi.com/

https://zavodjbi.com/

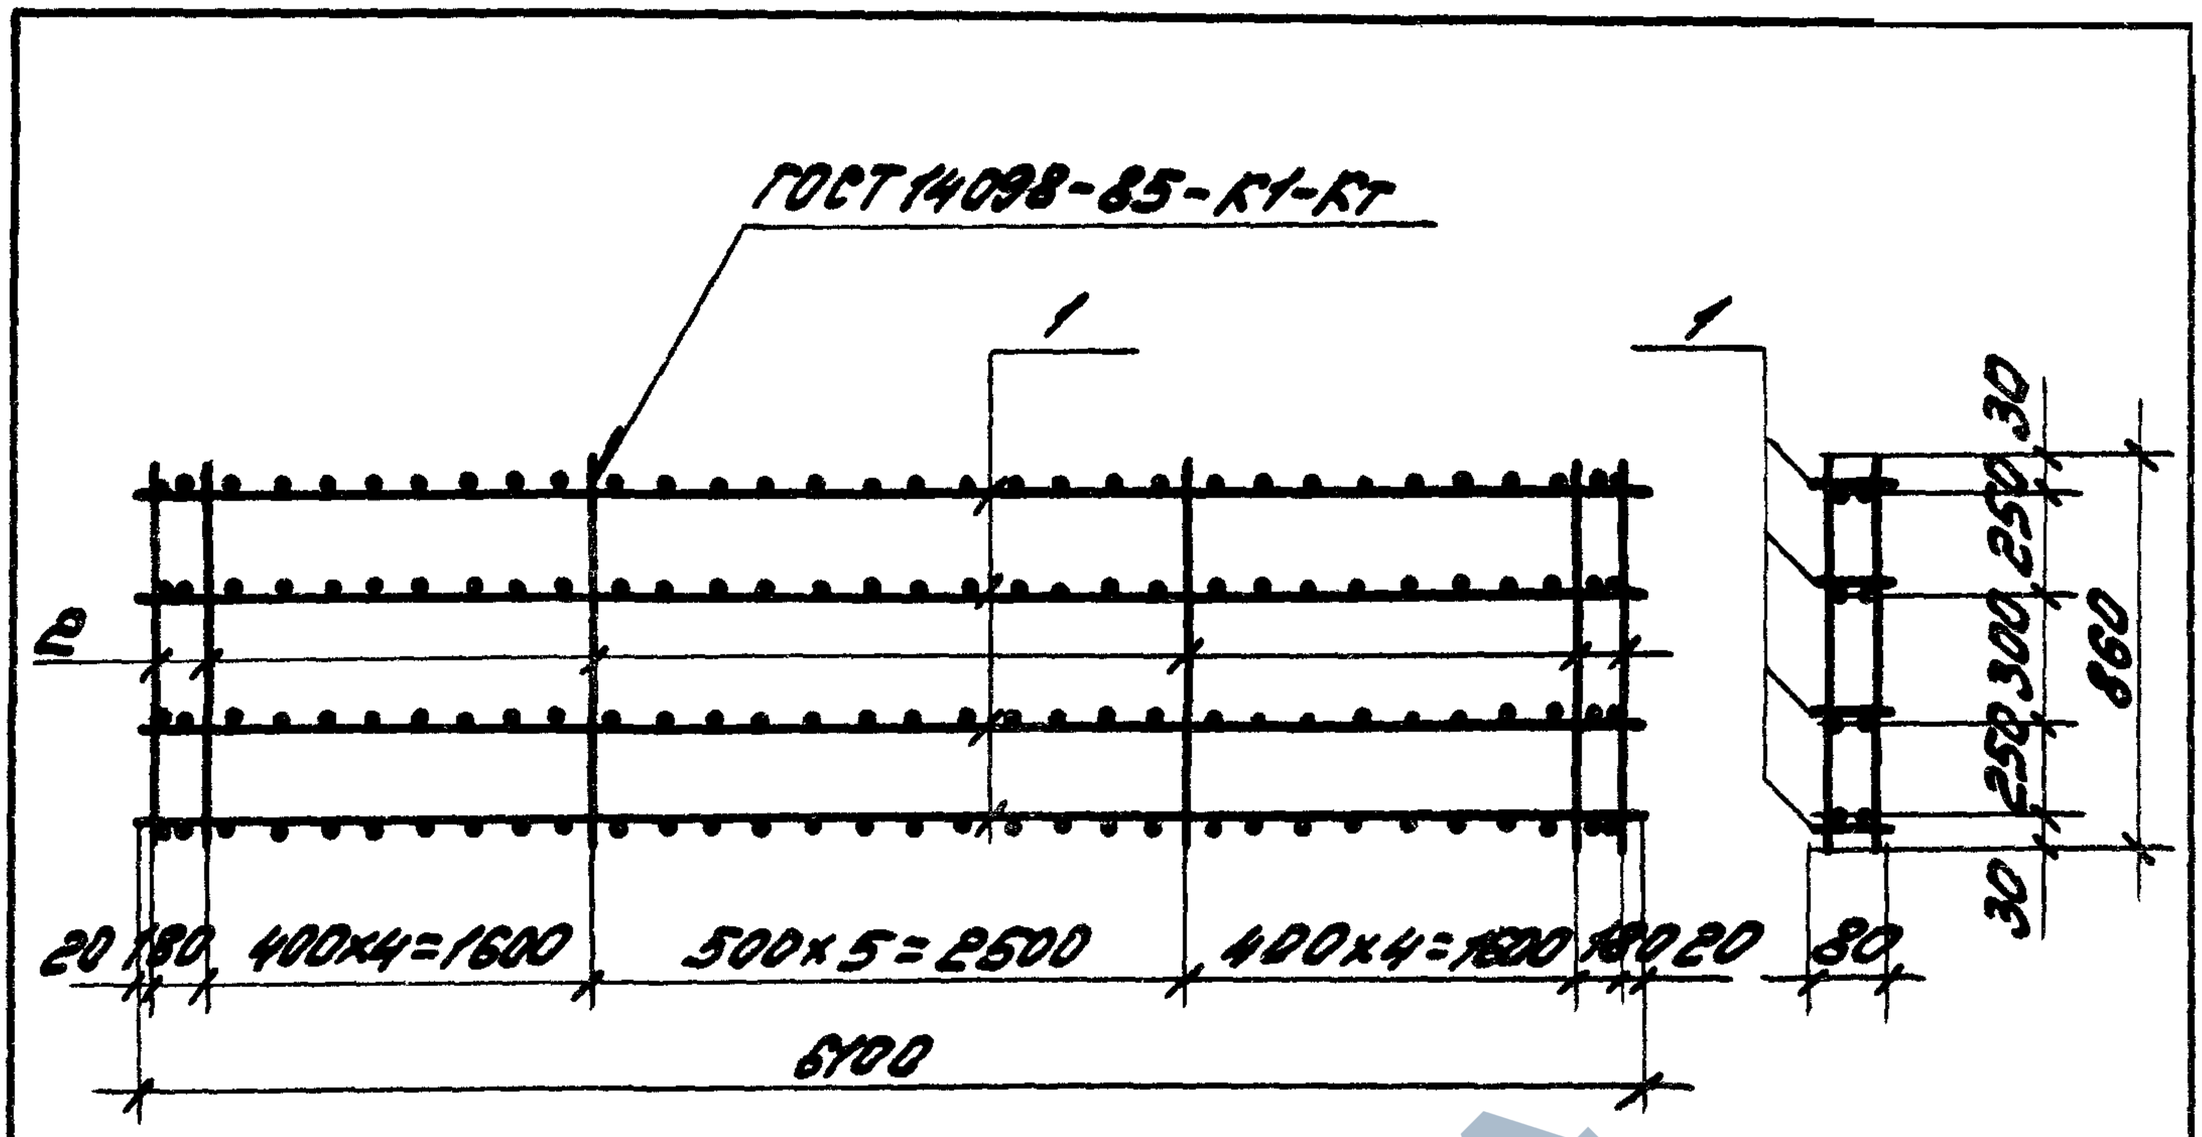

Марка	Поз.	Наименование	Кол.	Обозначение документа	Масса, кг
КП9	1	Каркас плоский КР3	4	1.432.1-25.2-29	16,3
	2	ф5 Вр I, ℓ=860; 0,13 кг	32	Без черт.	

Арматура класса Вр-I по ГОСТ 6727-80*

Зав.отд.	Слизянский			1.432.1-25.2-9		
Н.контр.	Рево					
ГИП	Рево					
Ведущ.	Кузнецова			Каркас пространственный КП9	Стадия: Р; Лист: ; Листов: 1	
					ЦНИИПРОКЗДАНИЙ	

Инв.№ подл. | Подпись и дата | Взам.инв.№

25211-03 15

https://zavodjbi.com/

https://zavodjbi.com/

ГОСТ 14098-85-К1-К7

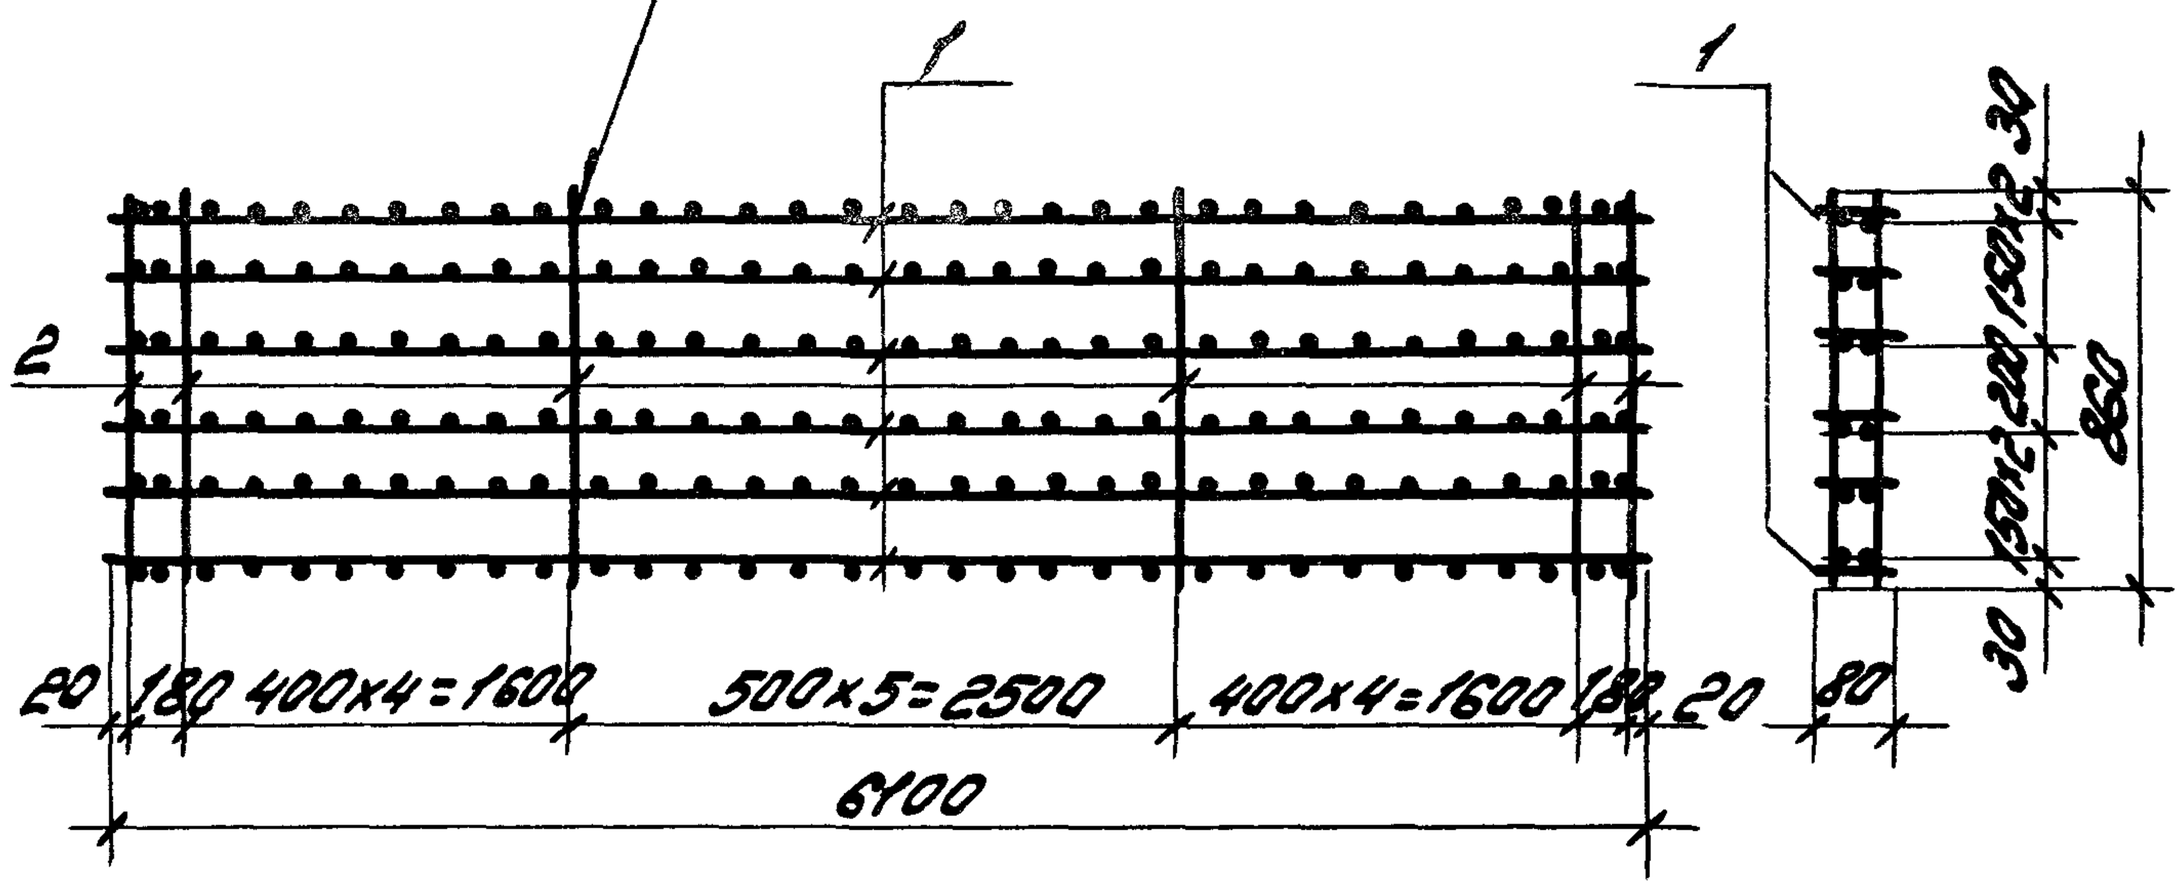

Марка	Поз.	Наименование	Кол.	Обозначение документа	Масса, кг
КП10	1	Каркас плоский КР4	6	1.432.1-25.2-29	35,0
	2	ф5Вр-I, ℓ=860; 0,13кг	32	Без черт.	

Арматура класса Вр-I по ГОСТ 6727-80*

Зав. отд.	Смиянский			1.432.1-25.2-10		
Н. контр.	Рево			Каркас пространственный КП10	Стадия: Р	Лист:	Листов: 1
ГИП	Рево				ЦНИИПРОМЗДАНИЙ	
Ведущ.	Кузнецова					

Инв. № подл. | Подпись и дата | Взам. инв. №

25211-03 16

https://zavodjbi.com/

https://zavodjbi.com/

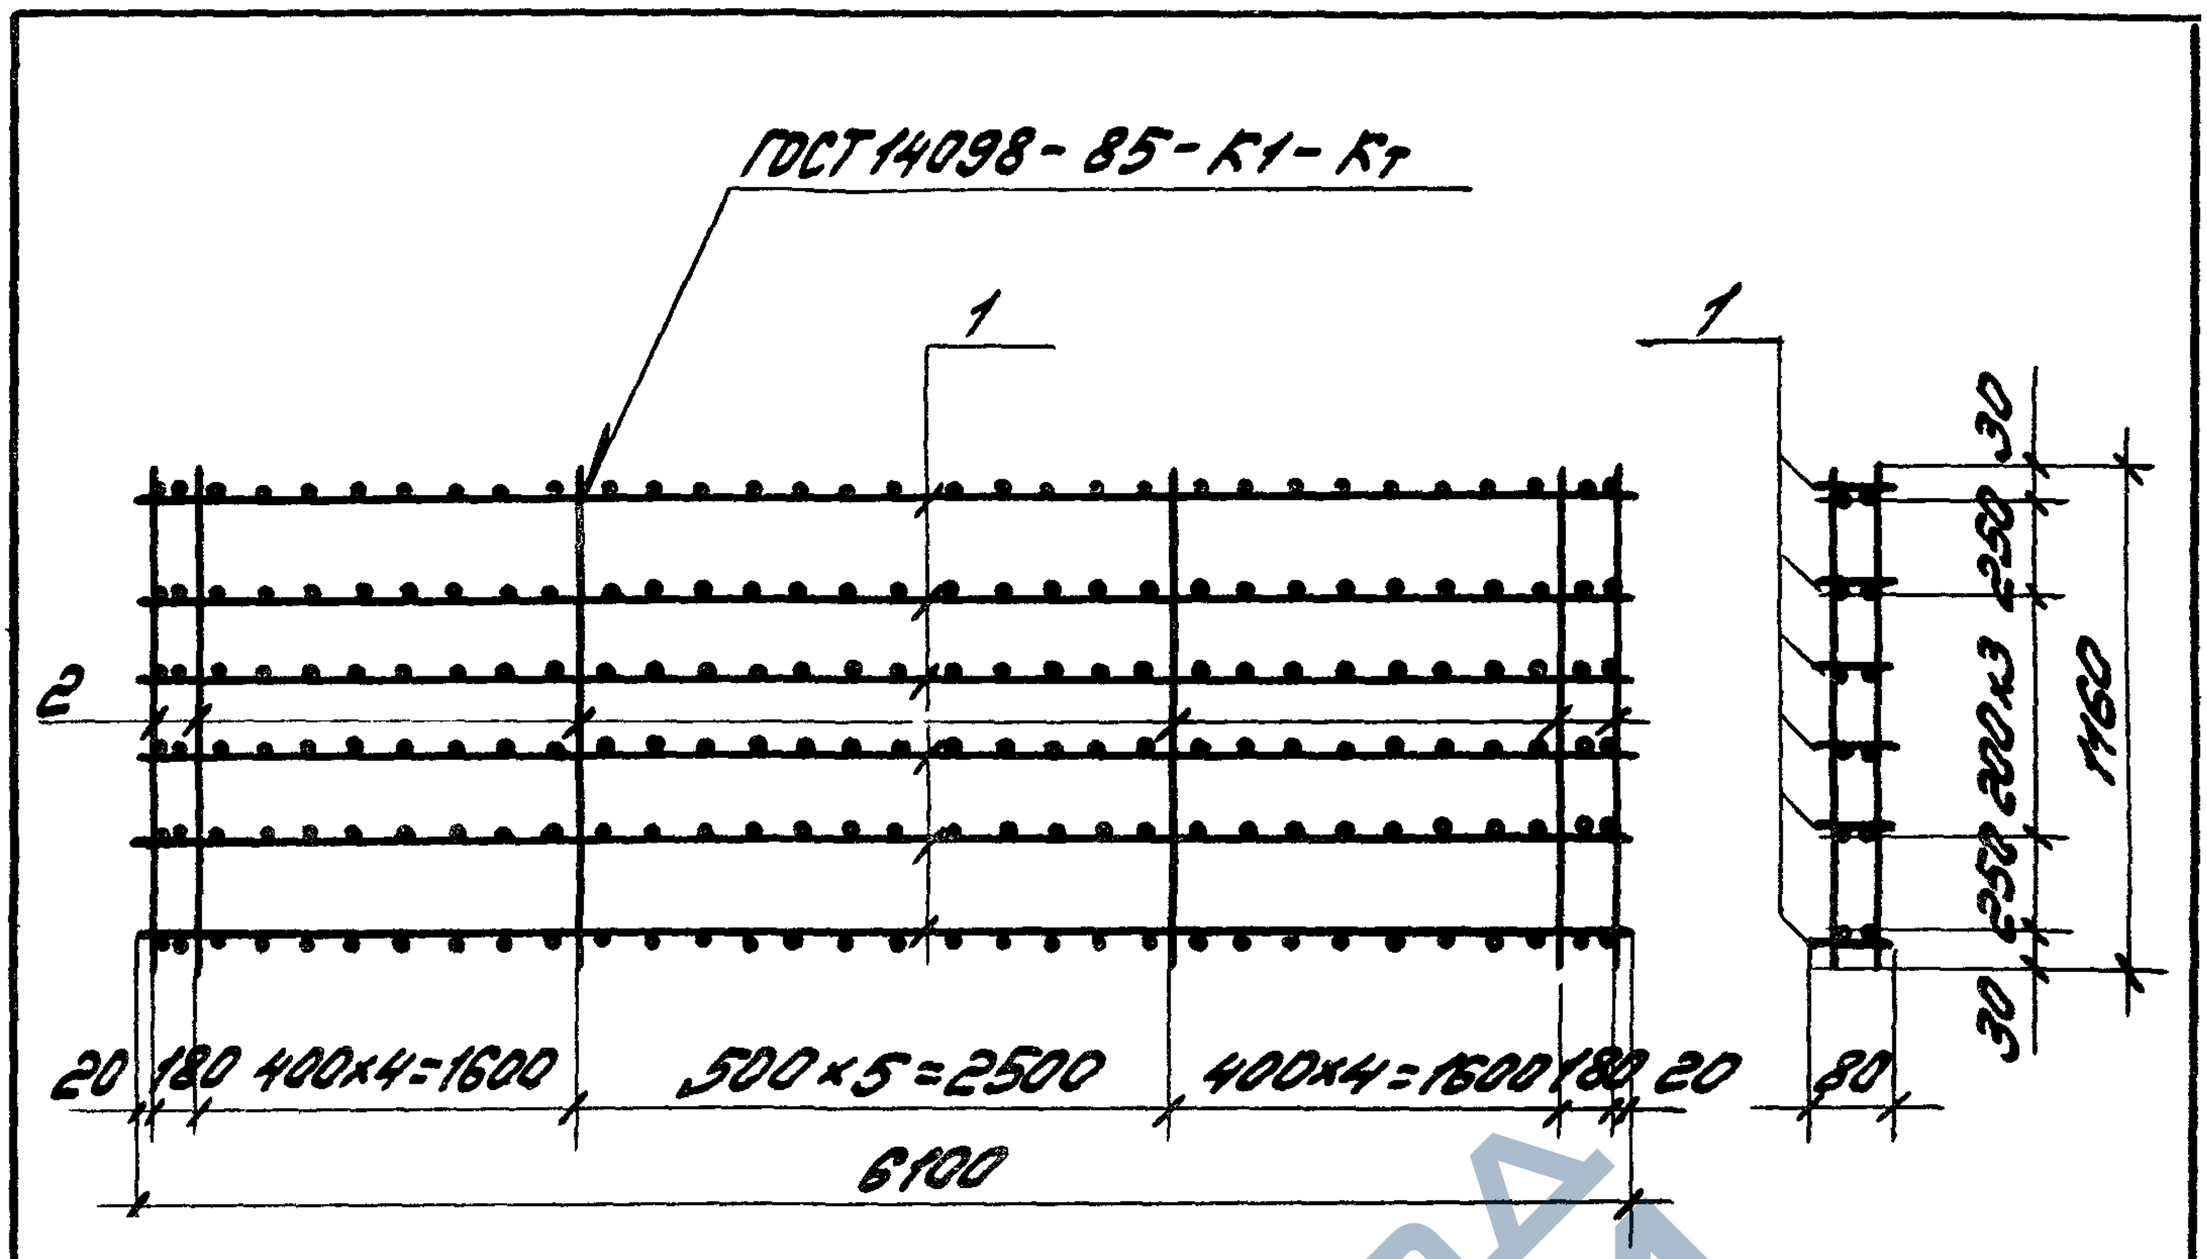

Марка	Поз.	Наименование	Кол.	Обозначение документа	Масса, кг
КП11	1	Каркас плоский КР3	6	1.432.1-25.2-29	23,9
	2	ф5 Вр I, ℓ=1160; 0,18 кг	32	Без чертежа	

Арматура класса Вр-I по ГОСТ 6727-80*

Инв.№ подл.	Подпись и дата	Взам.инв.№				
				1.432.1-25.2-11		
		Зав.отд	Спилянский		Каркас пространственный КП11	Стадия: Р; Лист: ; Листов: 1
		Н.контр.	Рево			ЦНИИПромзданий
		ГИП	Рево			
		Вед.инж	Кузнецова			

25211-03

https://zavodjbi.com/

https://zavodjbi.com/

ГОСТ 14098-85-КУ-КТ

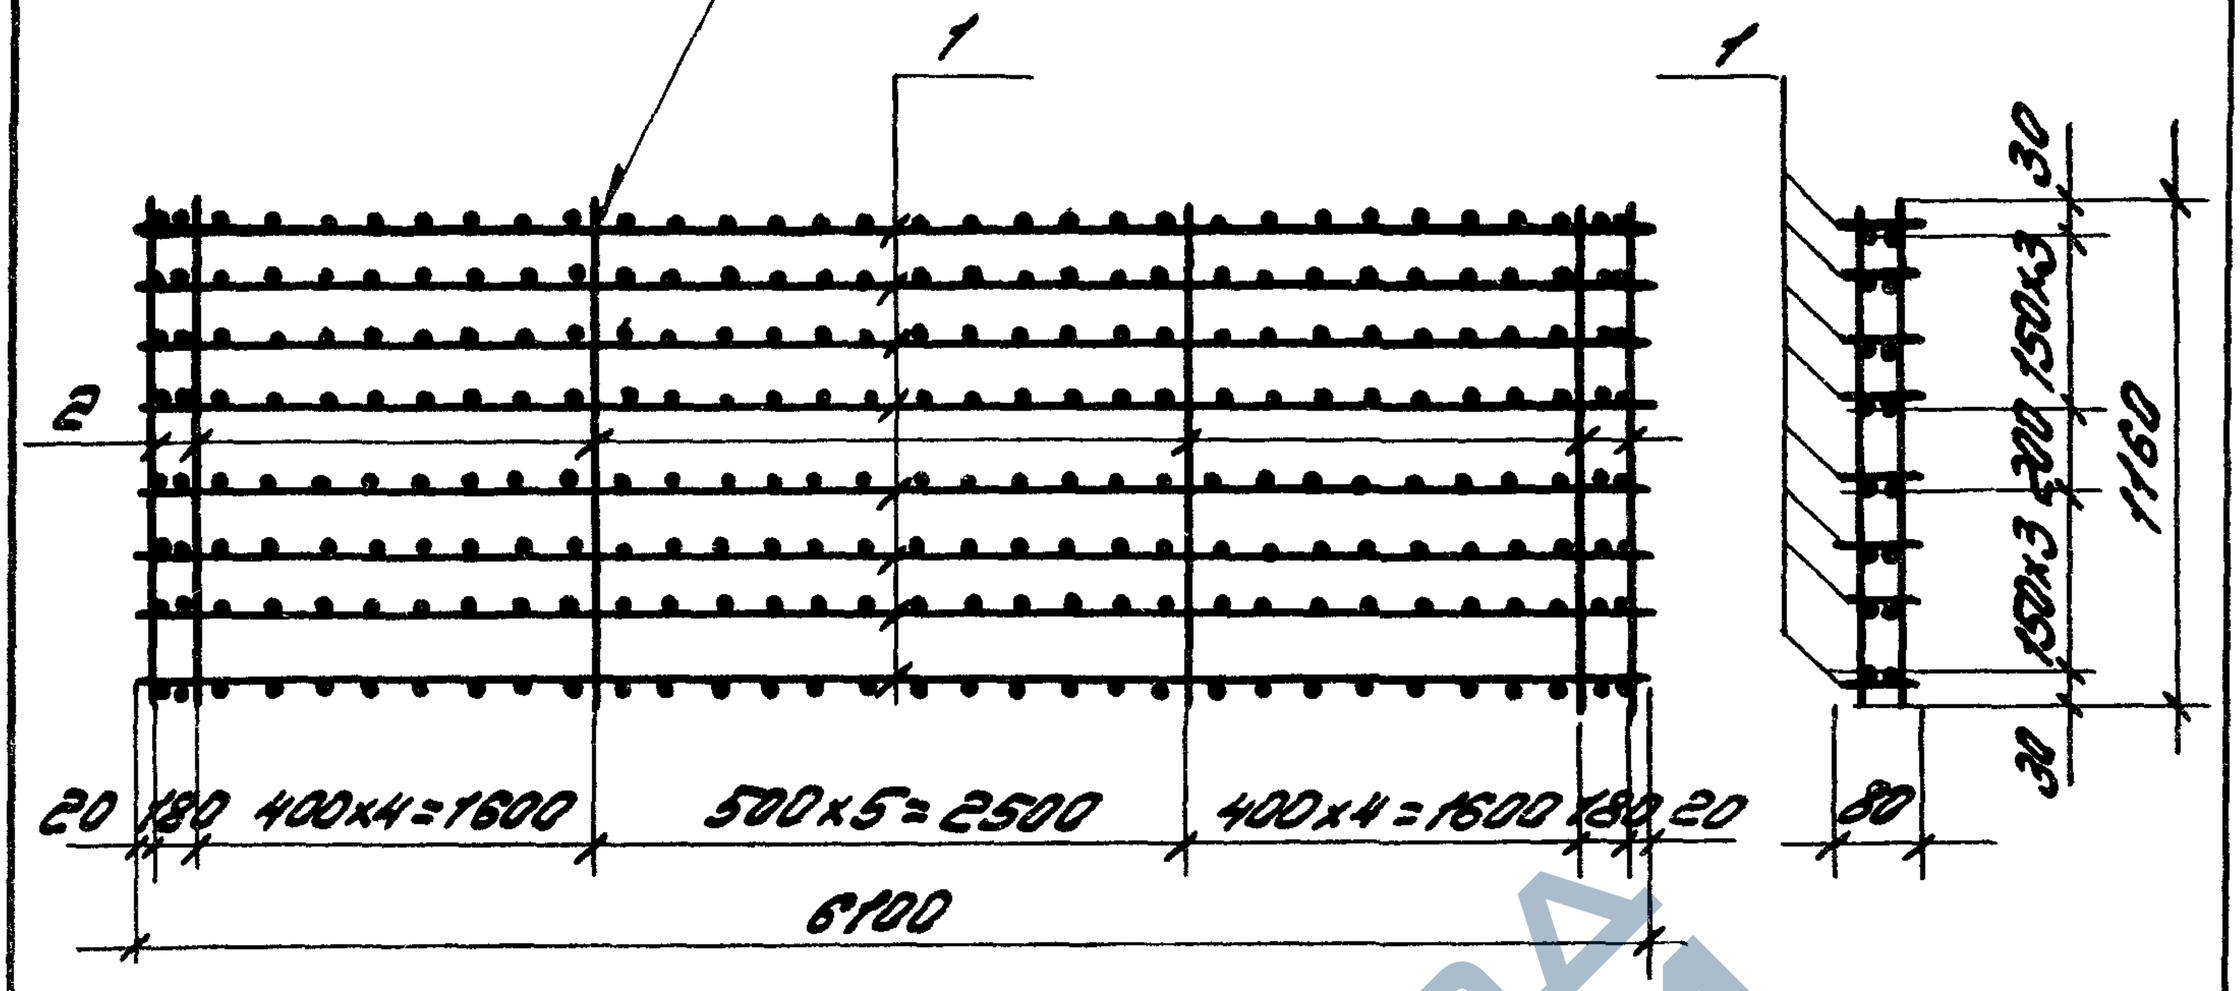

Марка	Поз.	Наименование	Кол.	Обозначение документа	Масса, кг
КП12	1	Каркас плоский КР4	8	1.432.1-25.2-29	47,0
	2	Ф5 Вр I, ℓ=1160; 0,18 кг	32	Без черт.	

Арматура класса Вр-I по ГОСТ 6727-80*

				1.432.1-25.2-12		
Зав.отд	Смилянский			Каркас пространственный КП12	Стадия: Р	Лист:	Листов: 1
Н.контр	Рево				ЦНИИПРОМЗДАНИЙ		
ГИП	Рево						
Вед.инж	Кузнецова						

25211-03 18

https://zavodjbi.com/

https://zavodjbi.com/

ГОСТ 14098-85-К1-К7

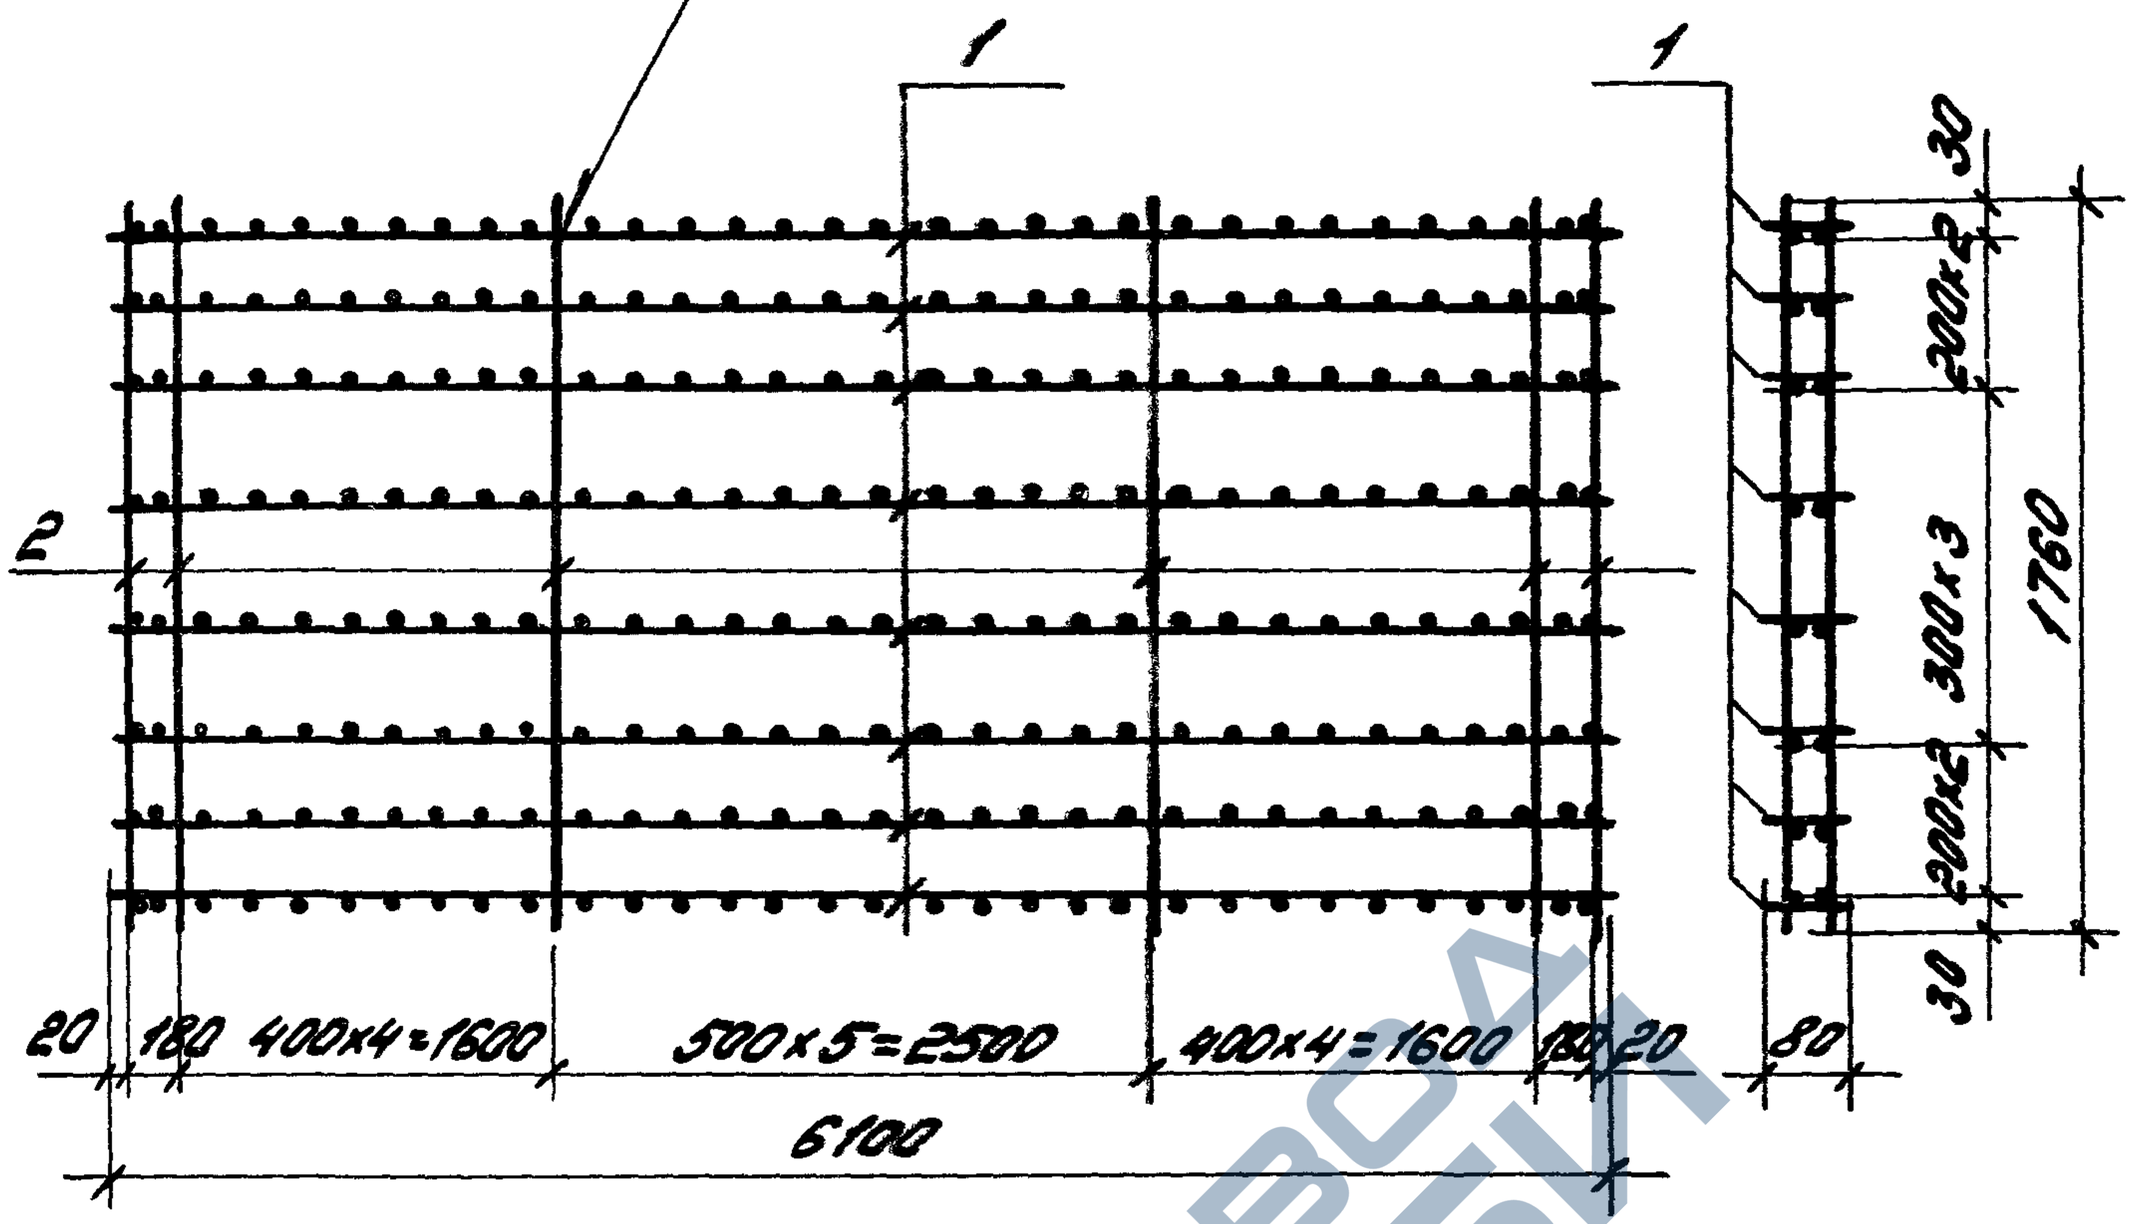

Марка	Поз.	Наименование	Кол.	Обозначение документа	Масса, кг
КП13	1	Каркас плоский КР3	8	1.432.1-25.2-29	32,8
	2	ф5 Вр I, ℓ=1760, 0,27кг	32	без черт.	

Арматура класса Вр-I по ГОСТ 6727-80*

Инв.№подл.	Подпись и дата					1.432.1-25.2-13	
		Зав.отд.	Смиянский			Каркас пространственный КП13	Стадия: Р; Лист: ; Листов: 1
		Н.контр.	Рево				ЦНИИПРОМЗДАНИЙ
		ГИП	Рево				
		Вед.инж.	Кузнецова				

25211-03 19

https://zavodjbi.com/

https://zavodjbi.com/

ГОСТ 14098-85-К1-К7

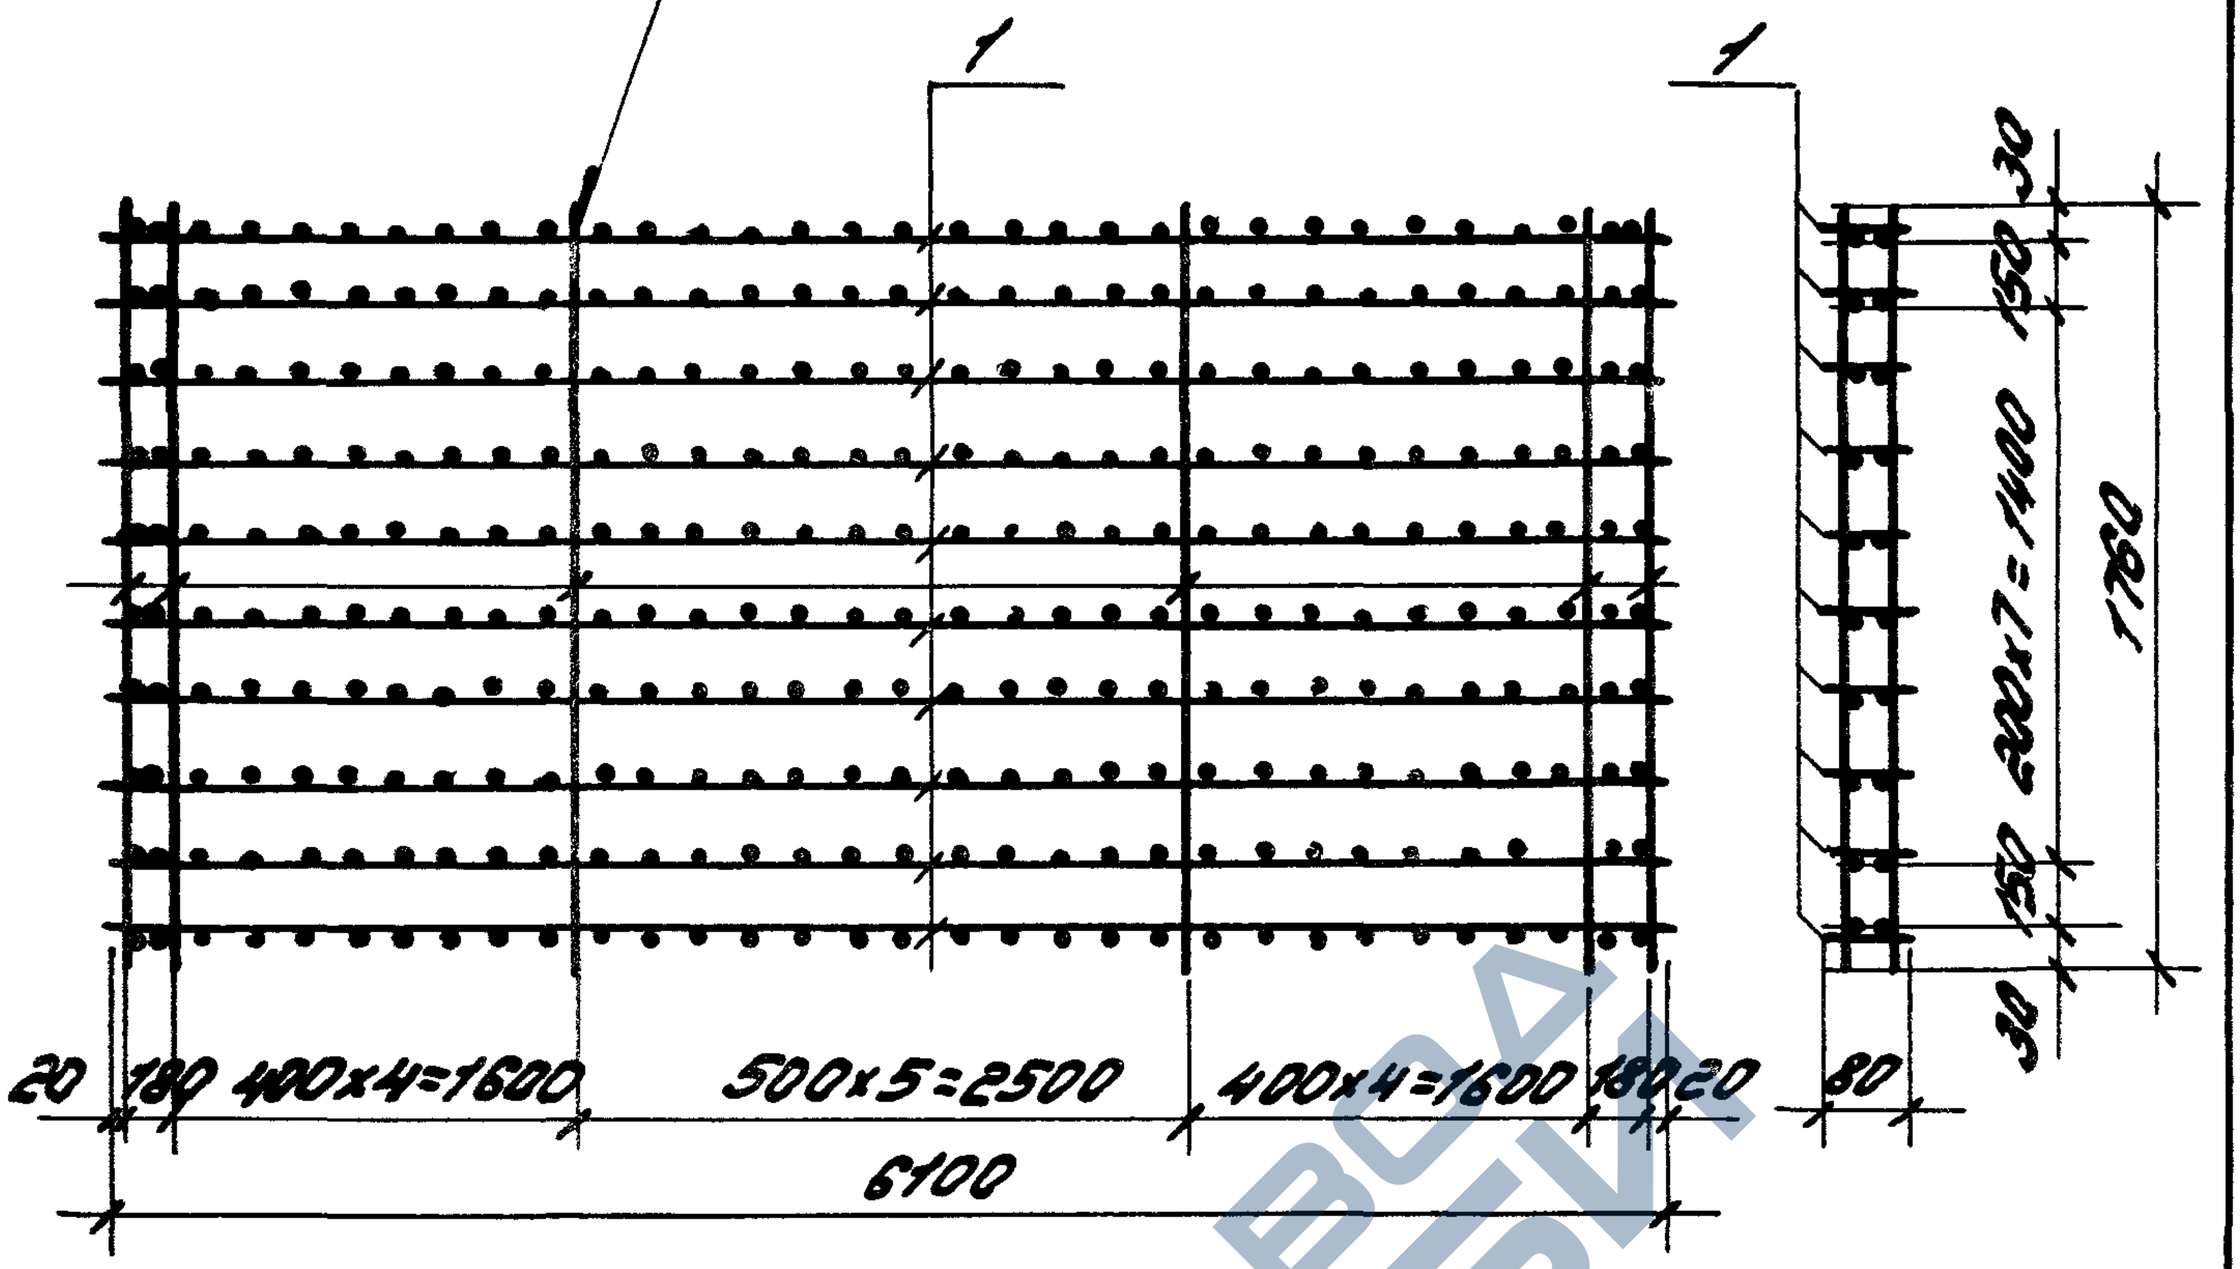

Марка	Поз.	Наименование	Кол.	Обозначение документа	Масса, кг
КП14	1	Каркас плоский КР4	10	1.432.1-25.2-29	60,0
	2	ф5 Вр I, ℓ=1760; 0,27кг	32	без черт.	

Арматура класса Вр-I по ГОСТ 6727-80*

Зав.отд	Смирянский			1.432.1-25.2-14		
Н.контр	Рева			Каркас пространственный КП14	Стадия	Лист	Листов
ГИП	Рева				Р		1
Гл.инж	Кузнецова				ЦНИИПРОМЗДАНИЙ		

https://zavodjbi.com/

https://zavodjbi.com/

ГОСТ 14098-85-КР-КТ

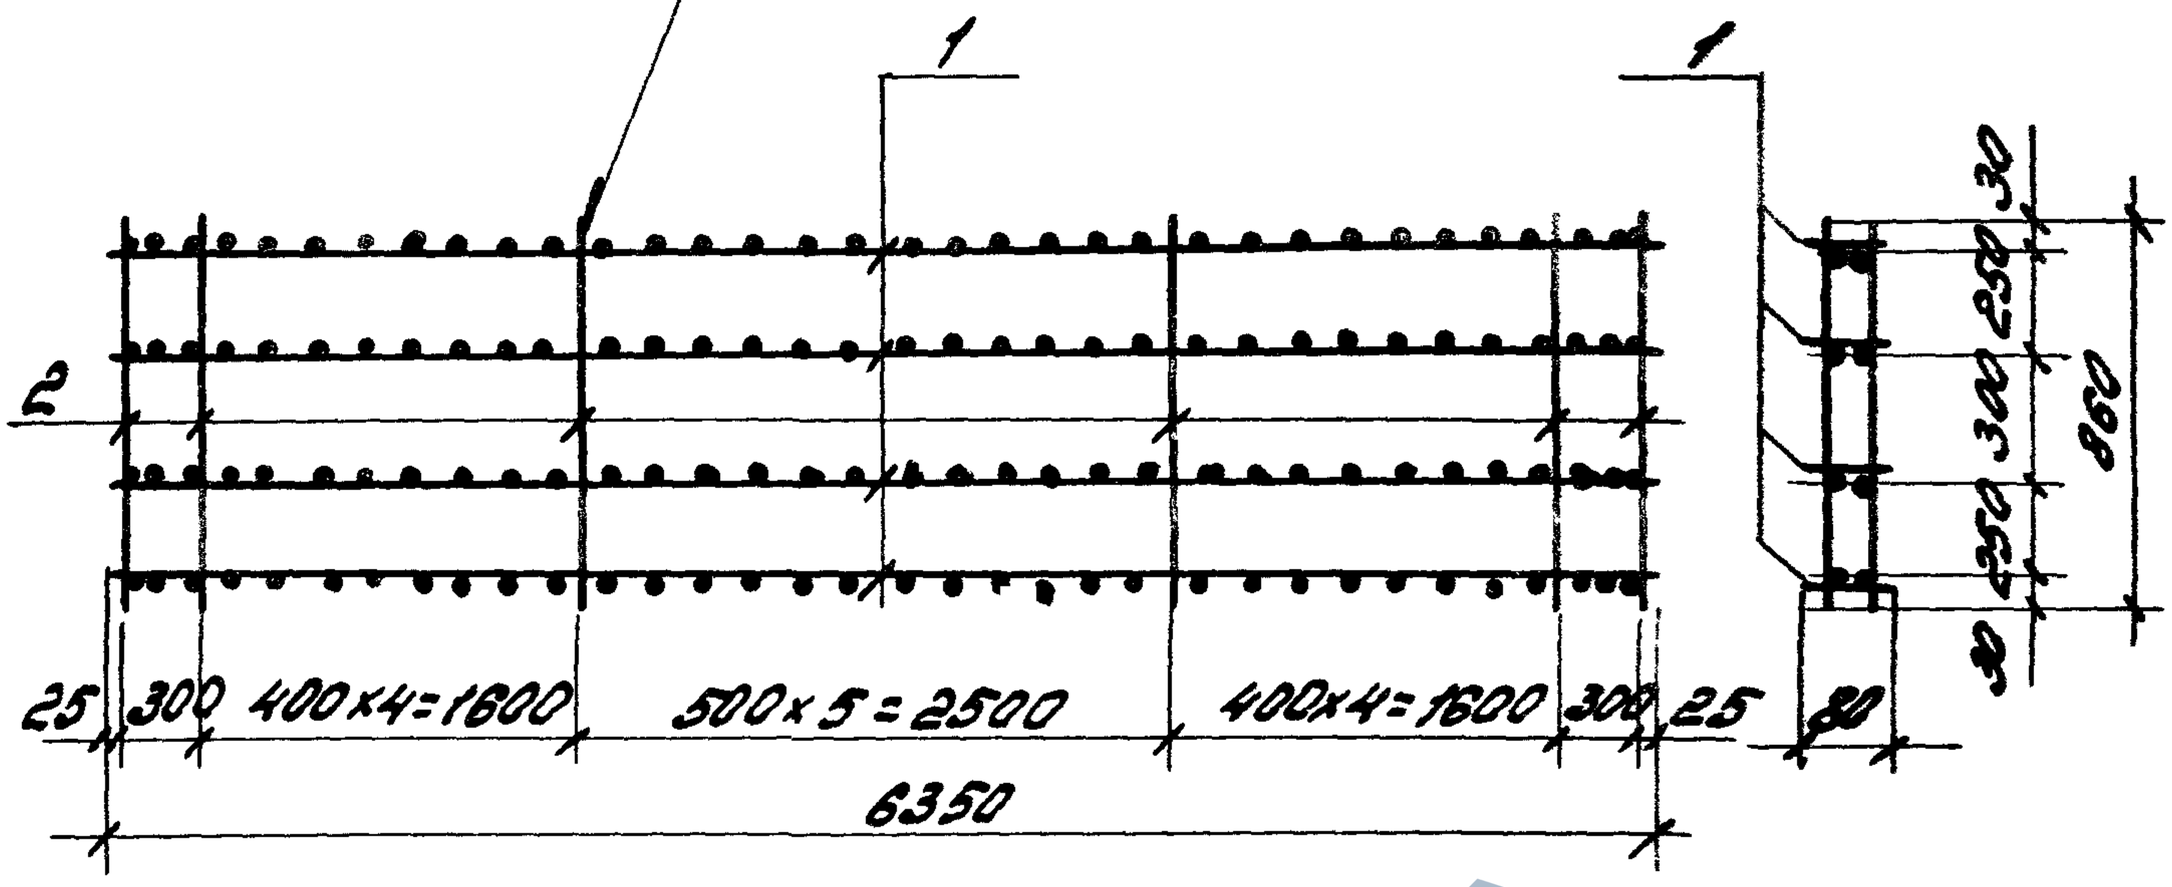

Марка	Поз.	Наименование	Кол.	Обозначение документа	Масса, кг
КП15	1	Каркас плоский КР5	4	1.432.1-25.2-29	16,9
	2	ф5 Вр I, ℓ=860; 0,13 кг	32	Без черт.	

Арматура класса Вр-I по ГОСТ 6727-80*

Инв.№ подл.	Подпись и дата	Взам. инв.№				
				1.432.1-25.2-15		
	Зав.отд.	Смиянский		Каркас пространственный КП15	Стадия	Лист	Листов
	Н.контр.	Рева			Р		1
	ГИП	Рева			ЦНИИПРОМЗДАНИЙ		
	Вед.инж.	Кузнецова					

https://zavodjbi.com/

https://zavodjbi.com/

ГОСТ 14098-85-КТ-КТ

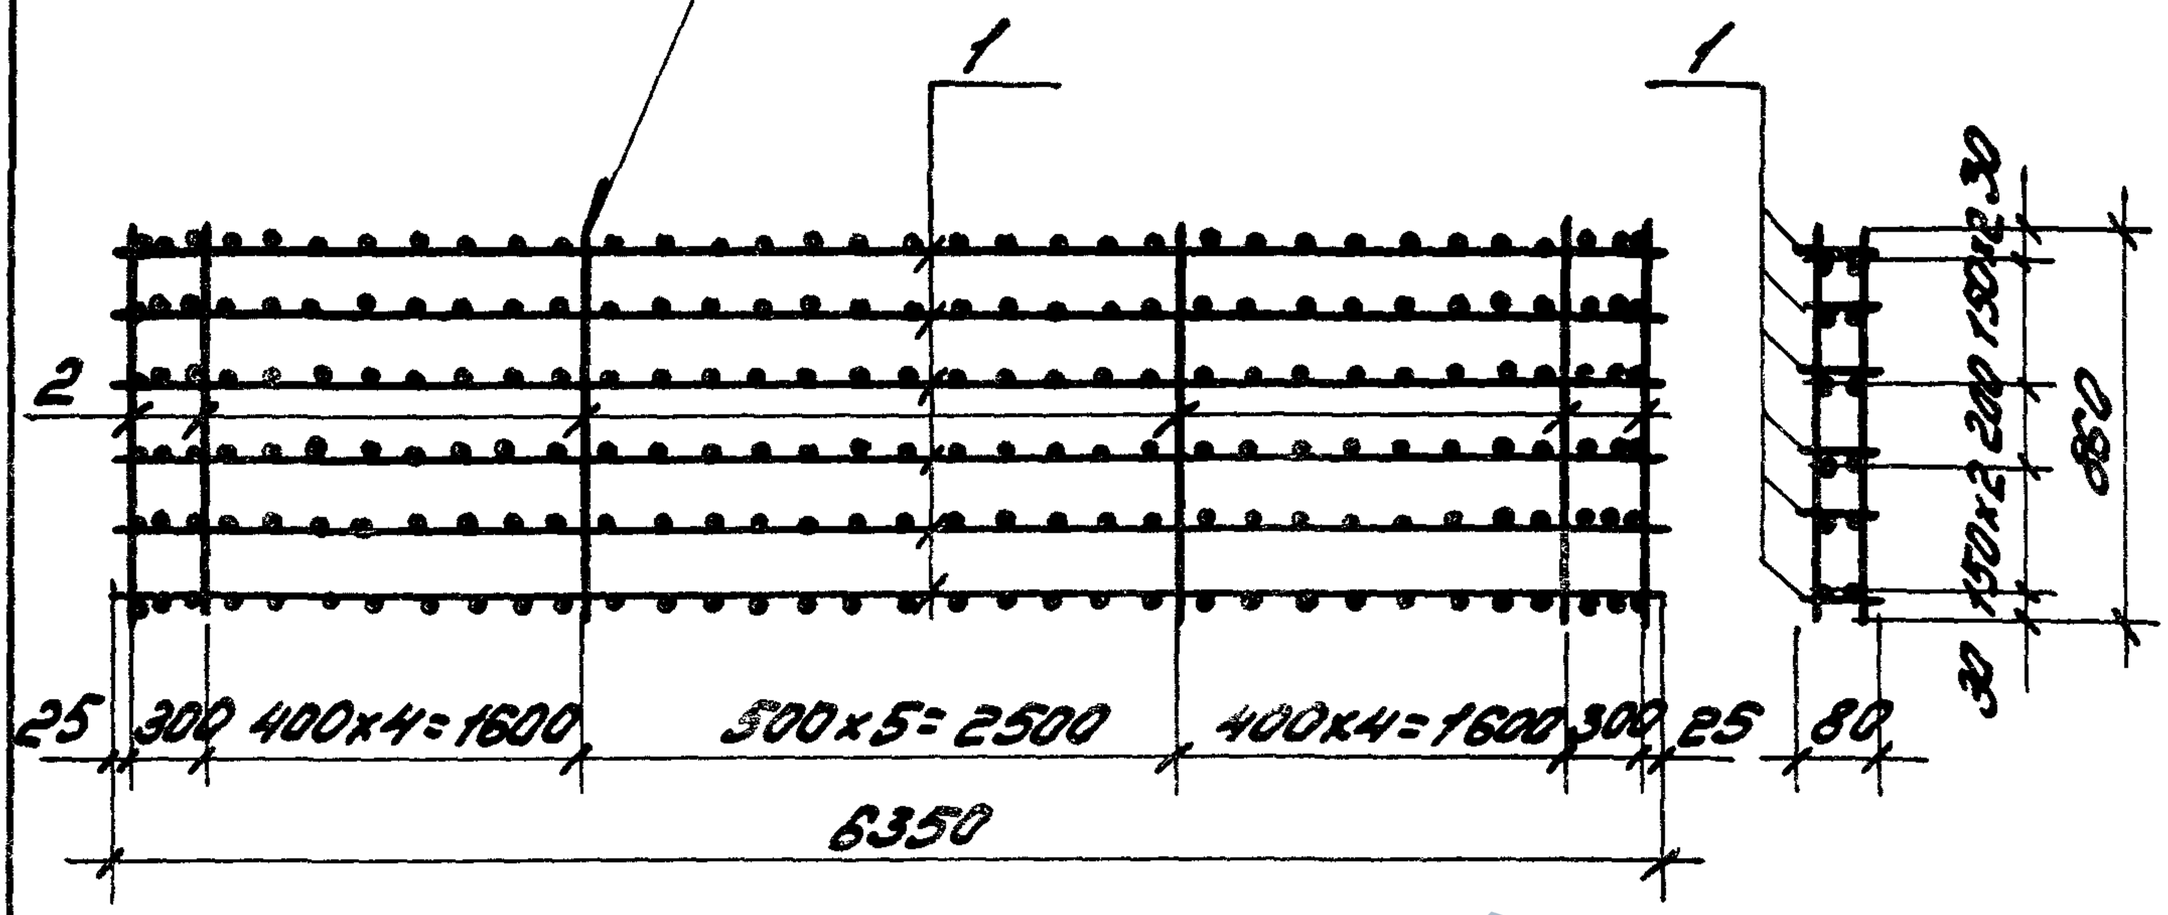

Марка	Поз.	Наименование	Кол.	Обозначение документа	Масса, кг
КП16	1	Каркас плоский КР6	6	1.432.1-25.2-29	36,4
	2	ф5 8 ВрI, ℓ=860, 0,13 кг	32	Без черт.	

Арматура класса Вр-I по ГОСТ 6727-80*

Инв.№ подл.	Подпись и дата	Взам.инв.№				
Зав.отд.	Смилянский			1.432.1-25.2-16		
Н.контр.	Рево			Каркас пространственный КП16	Стадия: Р	Лист:	Листов: 1
ГИП	Рево				ЦНИИПРОМЗДАНИЙ		
Вед.инж.	Кузнецова						

25211-03 22

https://zavodjbi.com/

https://zavodjbi.com/

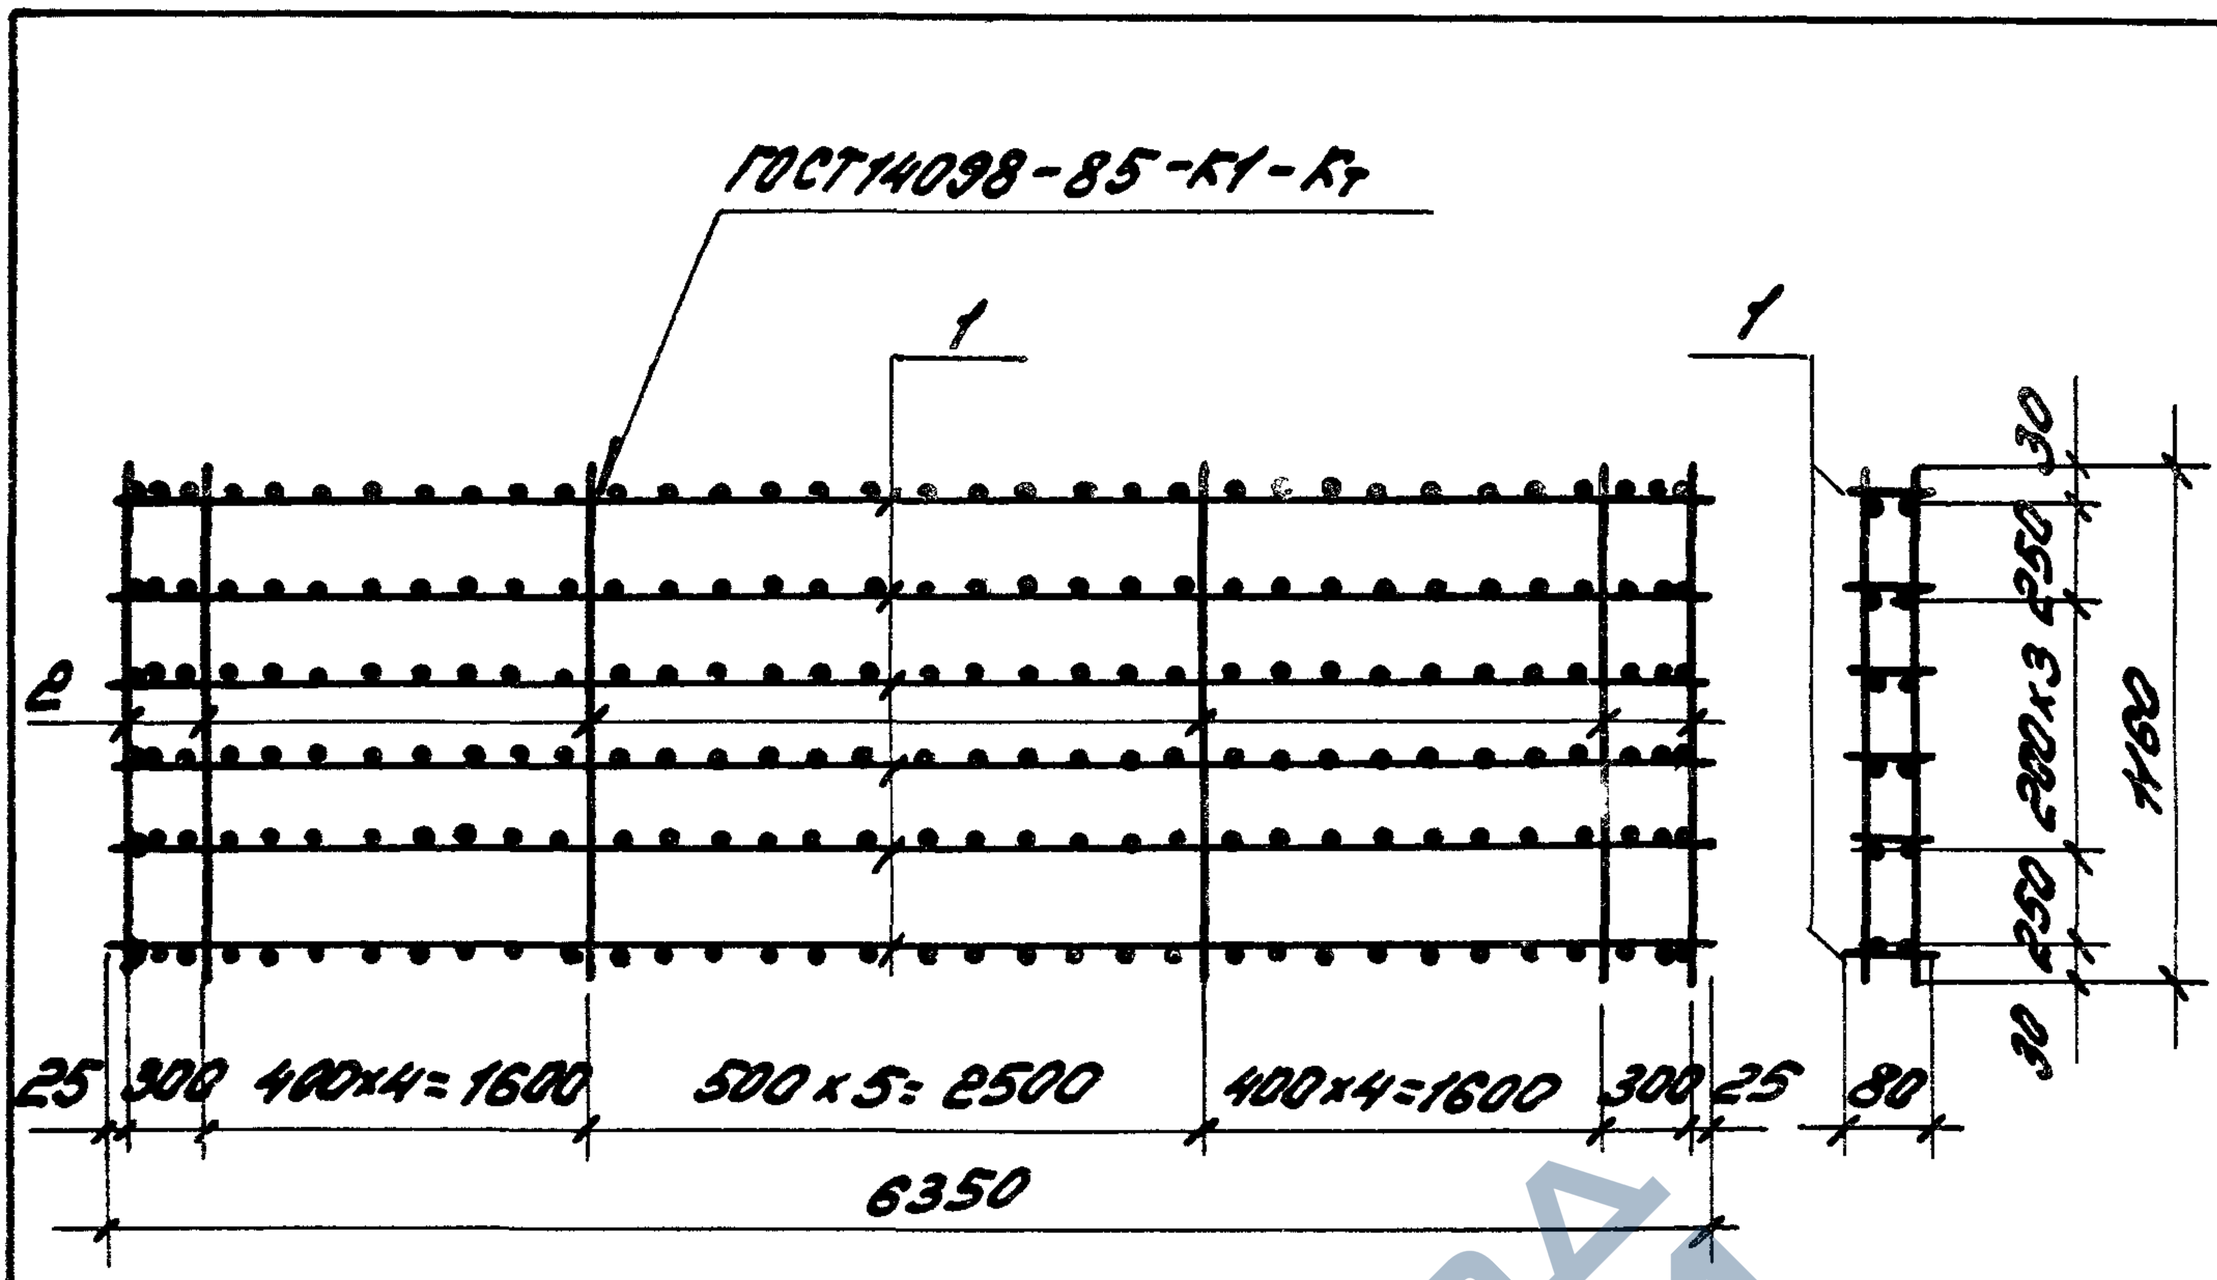

Марка	Поз.	Наименование	Кол.	Обозначение документа	Масса, кг
КП17	1	Каркас плоский КР5	6	1.432.1-25.2-29	24,8
	2	Ф5ВрI, ℓ=1160; 0,18кг	32	Без черт.	

Арматура класса Вр-I по ГОСТ6727-80*

Зав.отд.	Смиянский			1.432.1-25.2-17		
Н.контр.	Рево			Каркас пространственный КП17	Стадия	Лист	Листов
ГИП	Рево				Р		1
Ведущ.	Кузнецова				ЦНИИПРОМЗДАНИЙ		

https://zavodjbi.com/

https://zavodjbi.com/

ГОСТ 14098-85-КУ-КТ

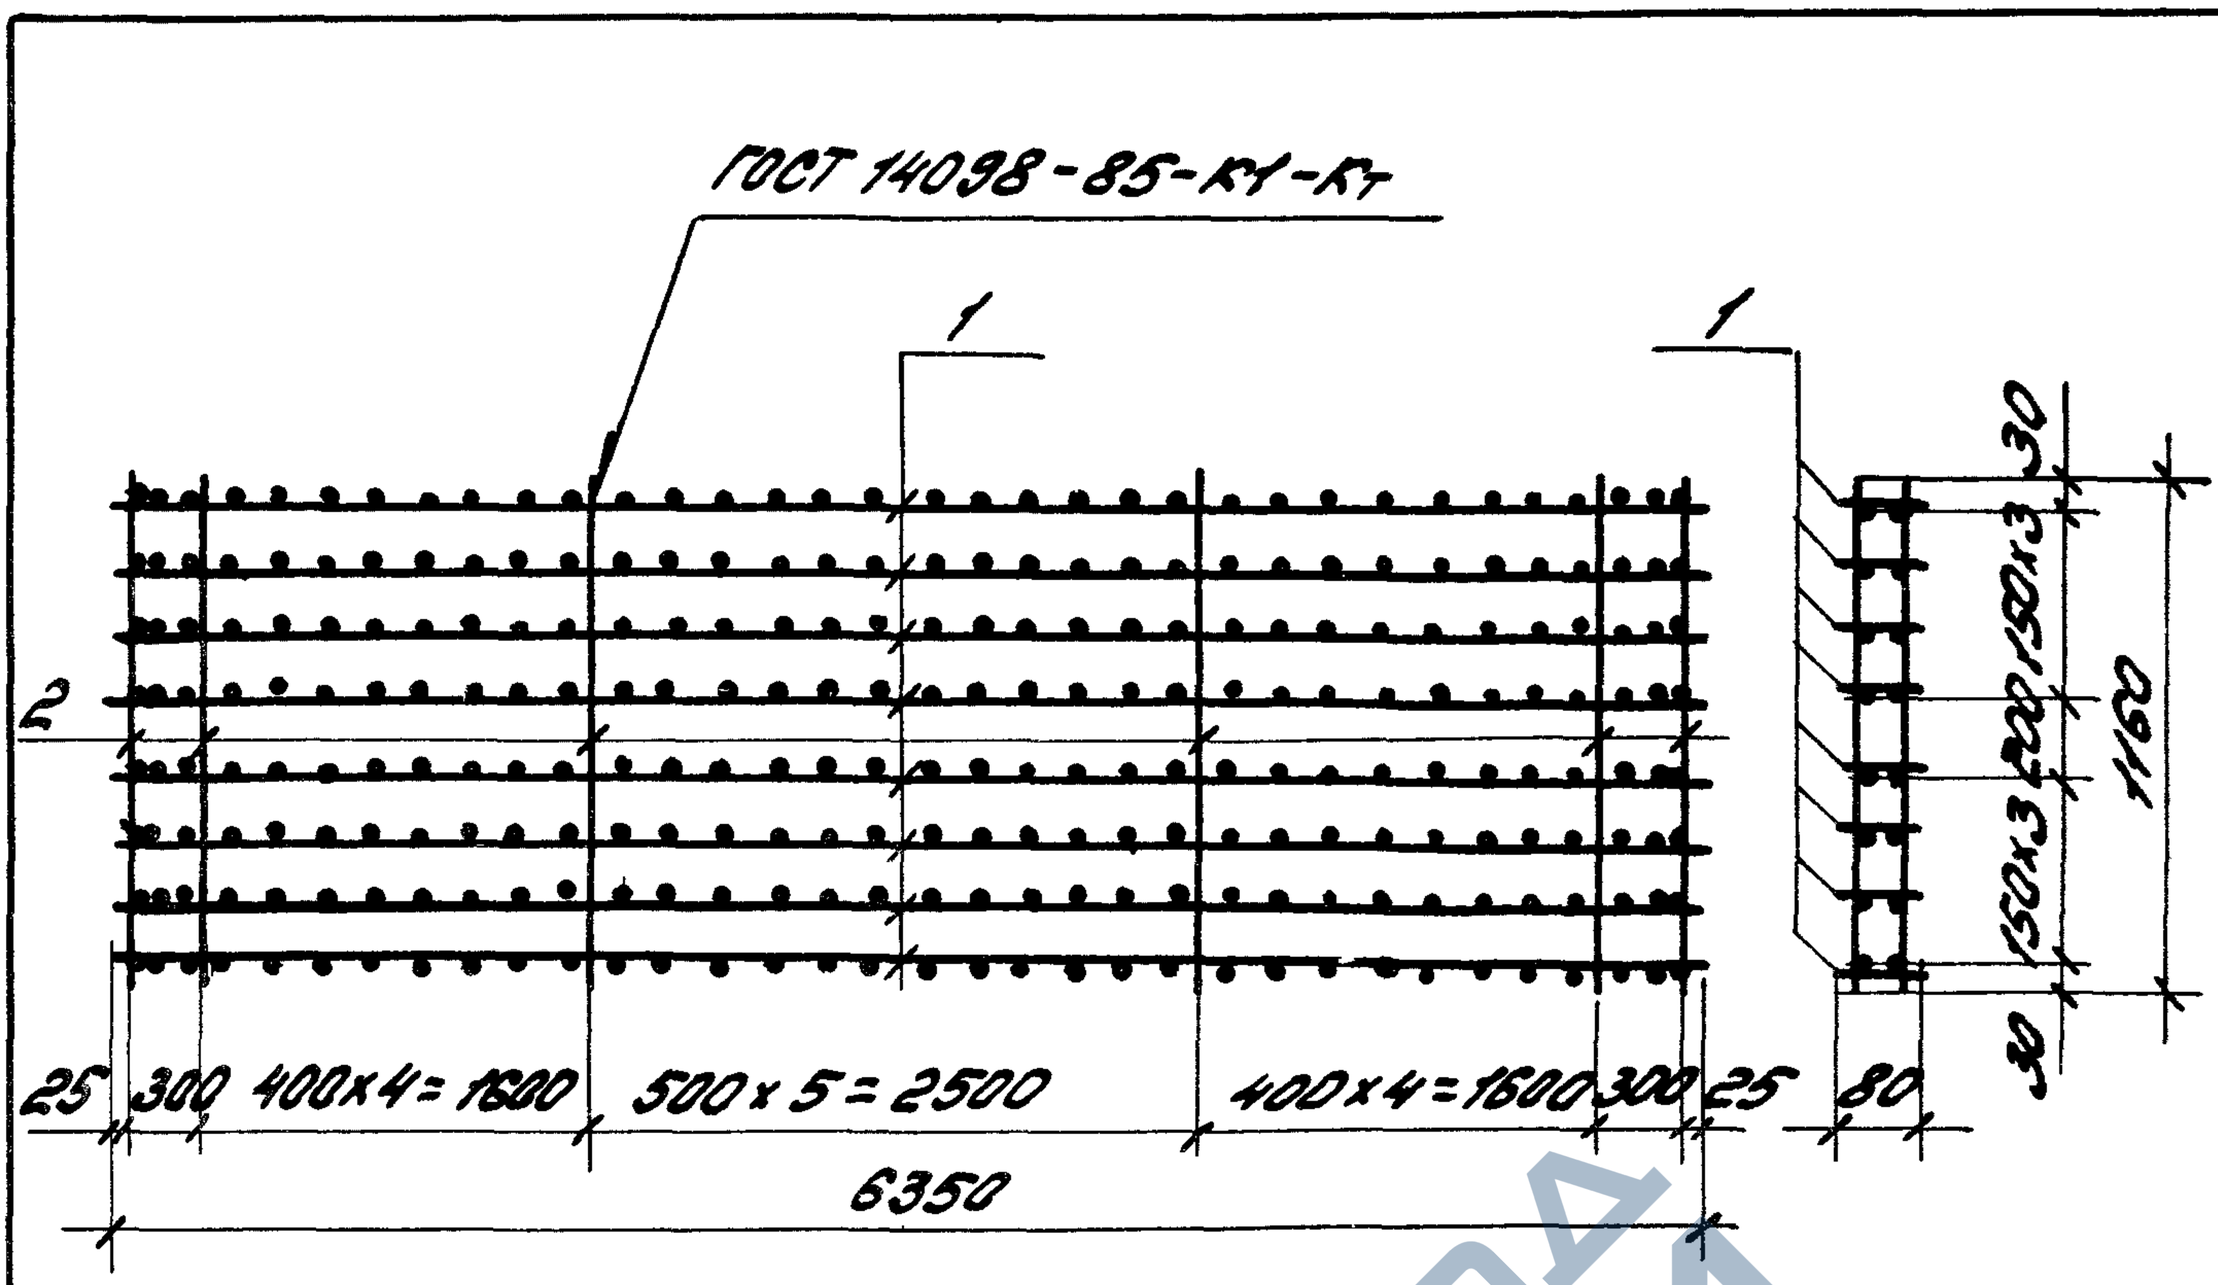

Марка	Поз.	Наименование	Кол.	Обозначение документа	Масса, кг
КП18	1	Каркас плоский КР6	8	1.432.1-25.2-29	48,7
	2	ф5 Вр-I, ℓ=1160; 0,18кг	32	без черт.	

Арматура класса Вр-I по ГОСТ6727-80*

				1.432.1-25.2-18		
Зав.отд.	Смилянский			Каркас пространственный КП18	Стадия: Р	Лист	Листов: 1
Н.контр.	Рево				ЦНИИПРОМЗДАНИЙ		
ГИП	Рево						
Вед.инж.	Кузнецова						

https://zavodjbi.com/

https://zavodjbi.com/

ГОСТ 14098-85-К1-Кт

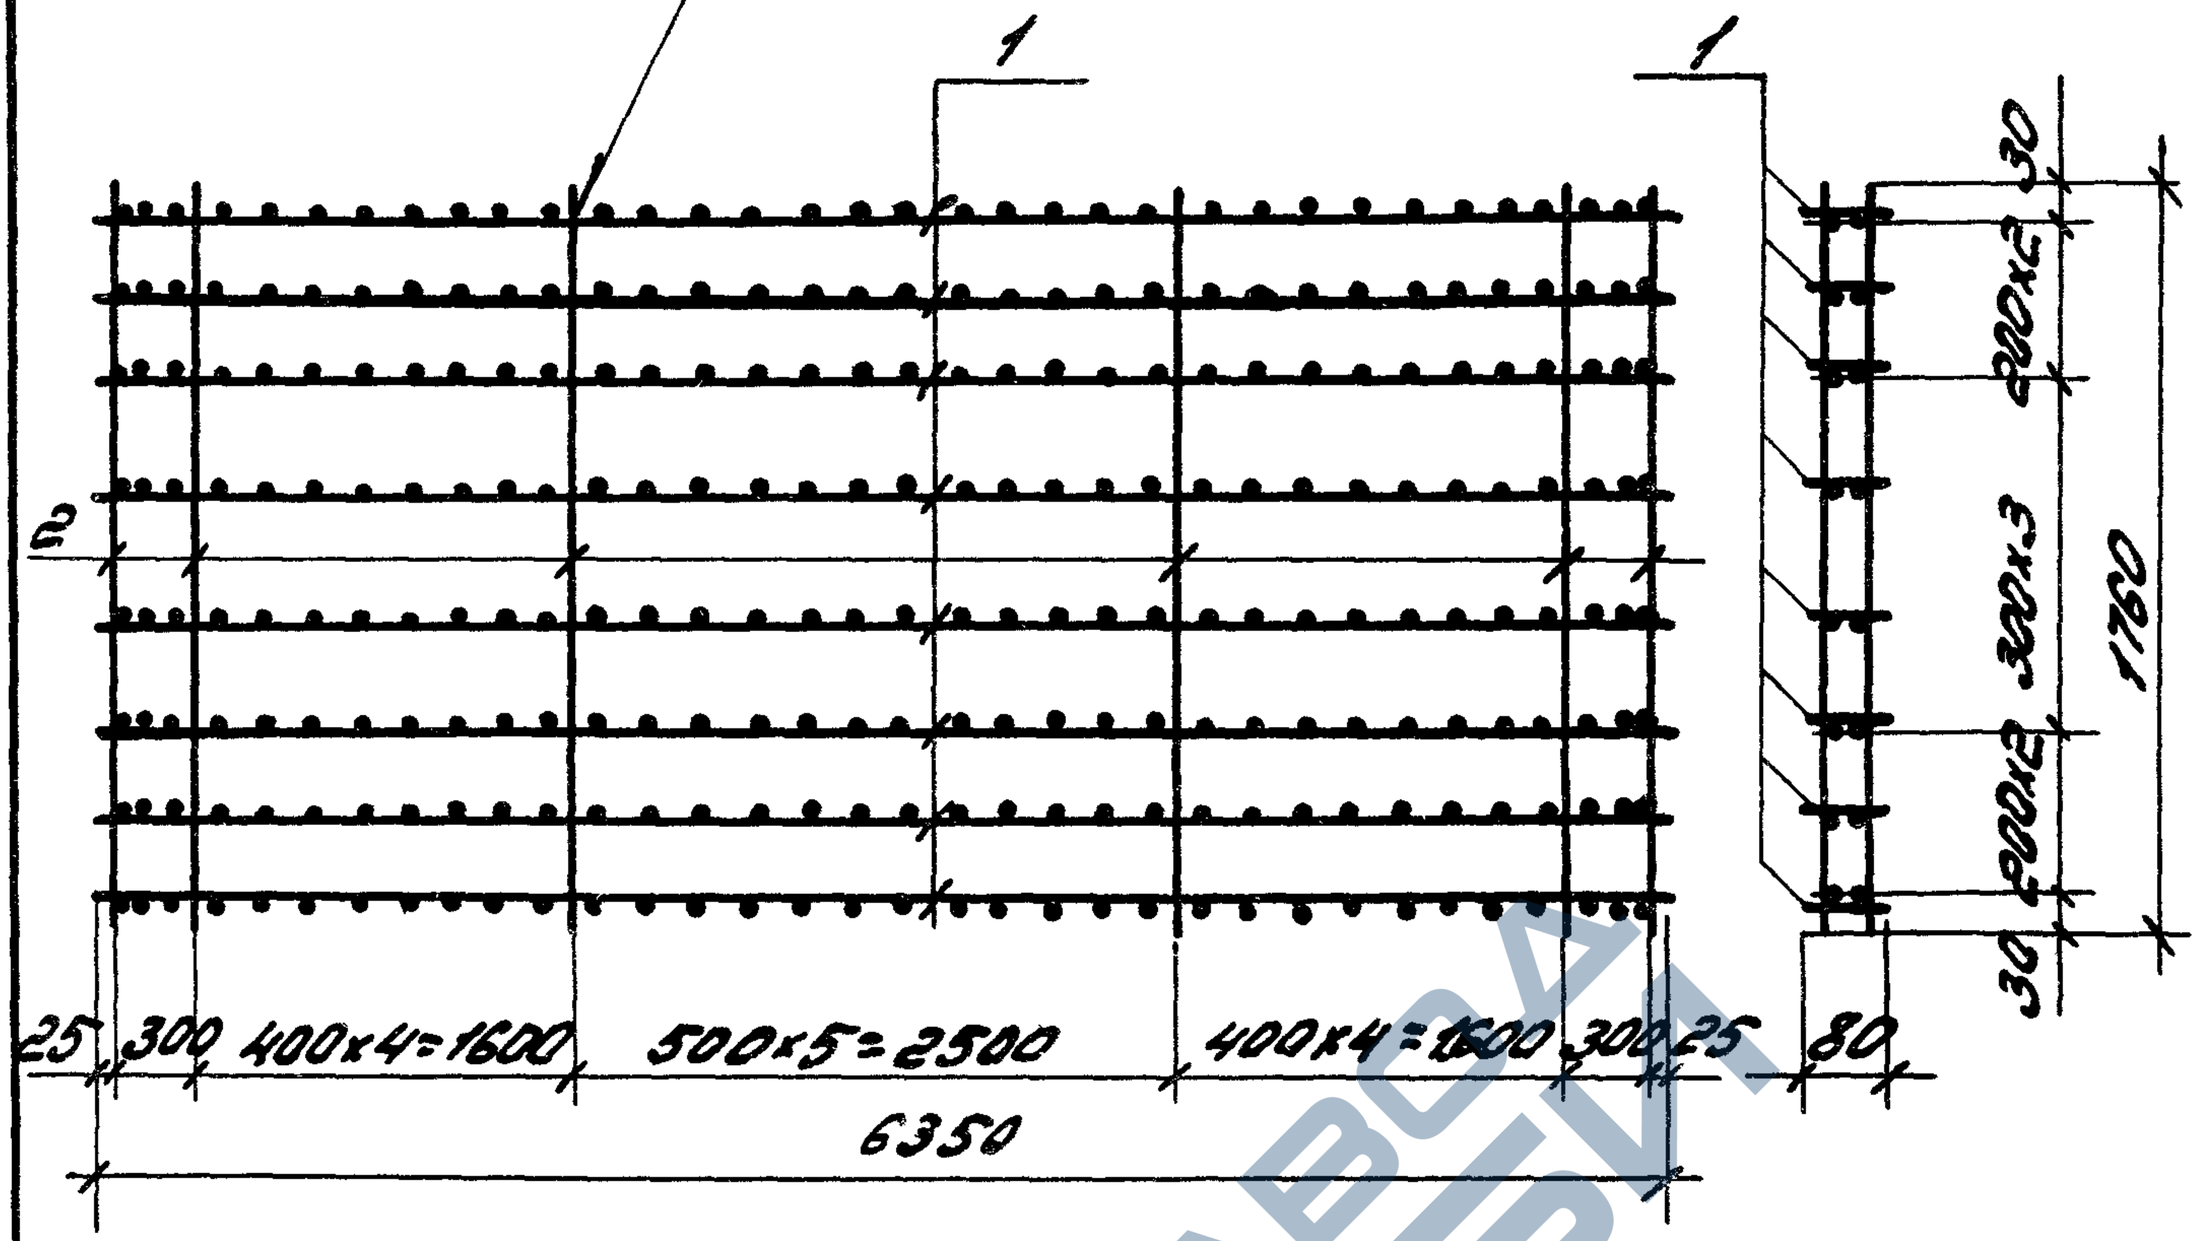

Марка	Поз.	Наименование	Кол.	Обозначение документа	Масса, кг
КП19	1	Каркас плоский КР5	8	1.432.1-25.2-29	33,9
	2	ф5Вр-I, ℓ=1760; 0,27кг	32	без черт.	

Арматура класса Вр-I по ГОСТ 6727-80*

Инв.№подл. | Подпись и дата | Взам.инв.№

Зав.отд.	Смиловский			1.432.1-25.2-19		
Н.контр.	Рево					
ГИП	Рево			Каркас пространственный КП19	Стадия: Р	Лист:	Листов: 1
Вед.инж.	Кузнецова				ЦНИИПРОЗДАНИЙ	

https://zavodjbi.com/

https://zavodjbi.com/

ГОСТ 14098-85-К1-К1

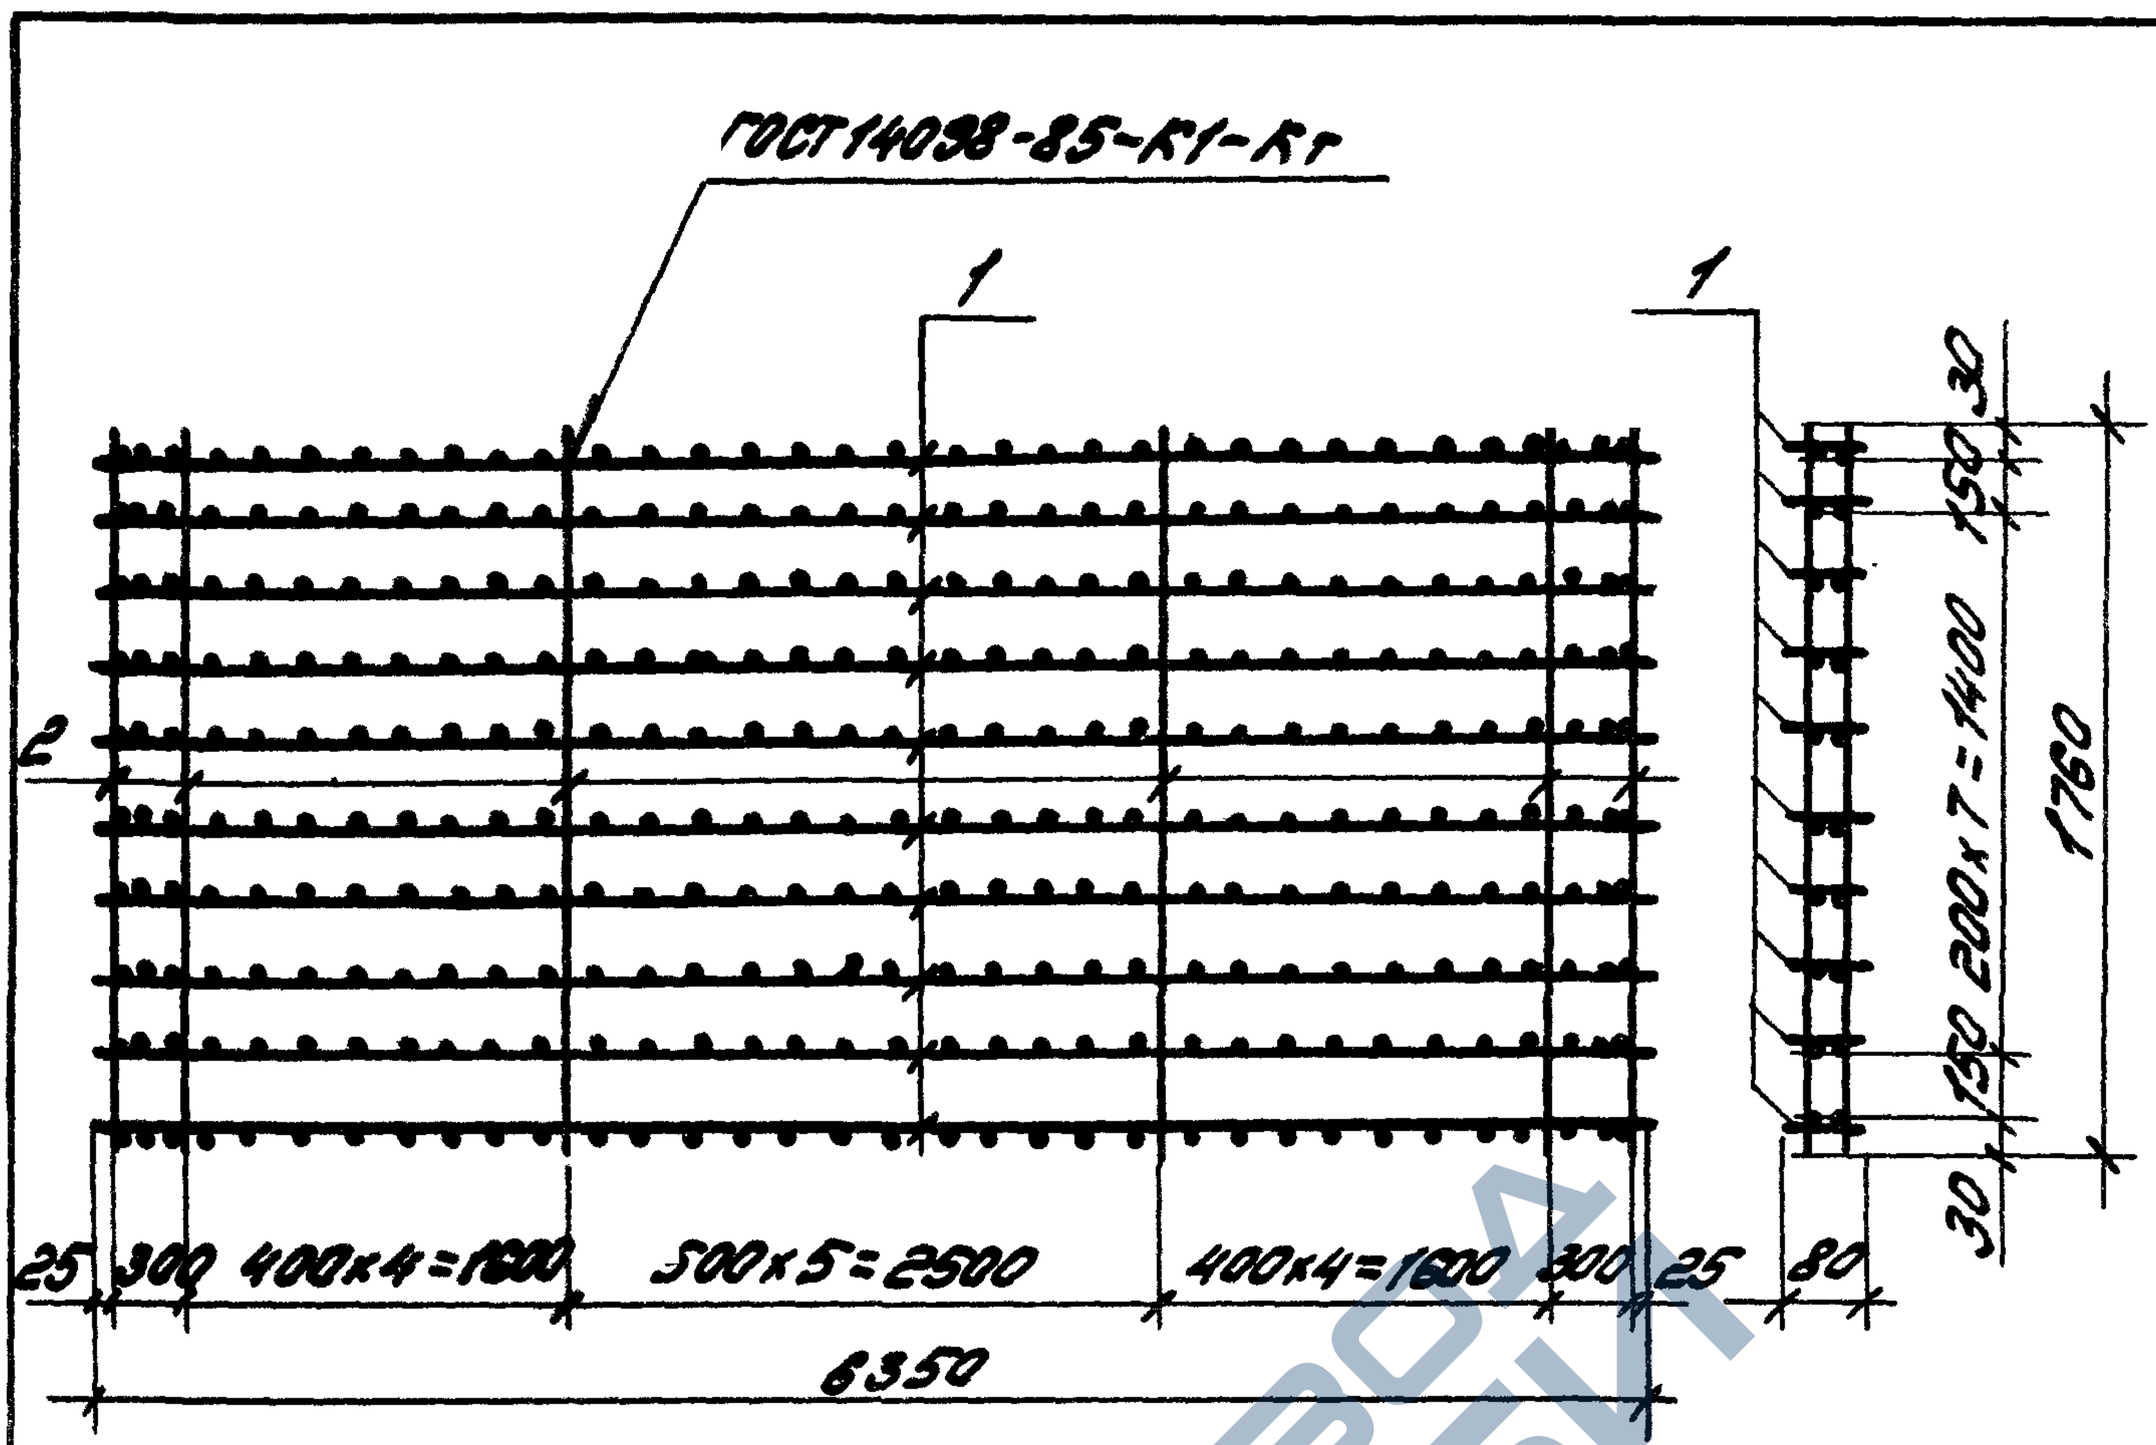

Марка	Поз.	Наименование	Кол.	Обозначение документа	Масса, кг
КП20	1	Каркас плоский КР6	10	1.432.1-25.2-29	62,2
	2	ф5 Вр-I, ℓ=1760; 0,27кг	32	Без черт.	

Арматура класса Вр-I по ГОСТ 6727-80*

Инв.№ подл. | Подпись и дата | Взам.инв.№

Зав.отд.	Смирнитский			1.432.1-25.2-20		
Н.контр.	Ревд					
ГИП	Ревд			Каркас пространственный КП20	Стадия: Р	Лист:	Листов: 1
Вед.инж.	Кузнецова				ЦНИИПРОМЗДАНИЙ	

25211-03 26

https://zavodjbi.com/

https://zavodjbi.com/

ГОСТ 14098-85-КЧ-КР

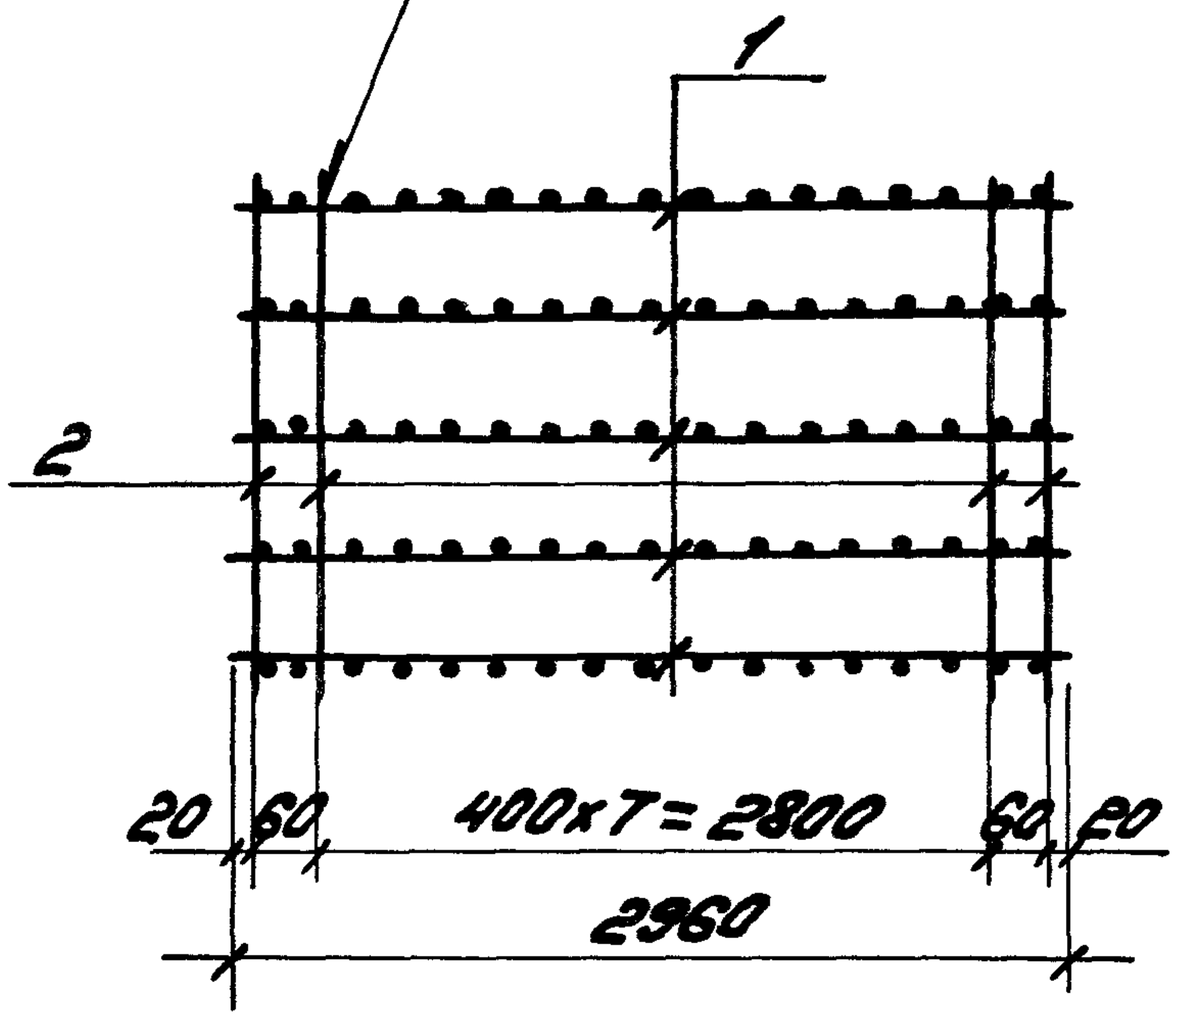

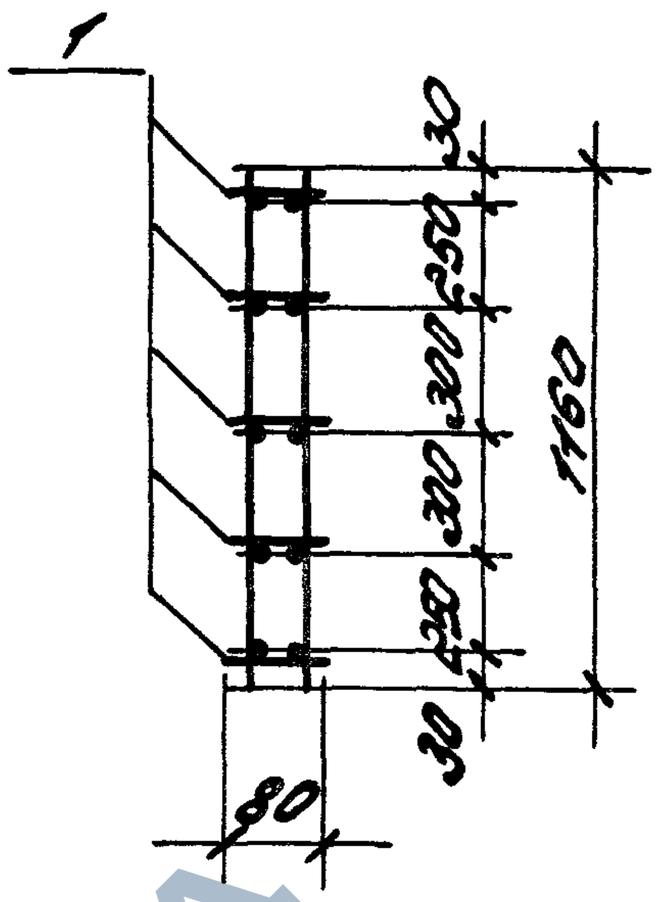

Марка	Поз.	Наименование	Кол.	Обозначение документа	Масса кг
КП22	1	Каркас плоский КР7	5	1.432.1-25.2-29	9,1
	2	ф5Вр-I; ℓ=1160; 0,18кг	20	без черт.	

Арматура класса Вр-I по ГОСТ6727-80.*

				1.432.1-25.2-21		
Зав.отд.	Сницянский			Каркас пространственный КП21	Стадия	Лист	Листов
Н.контр.	Рево				Р		1
ГИП	Рево				ЦНИИПРОМЗДАНИЙ		
Вед.инж.	Кузнецова						

https://zavodjbi.com/

https://zavodjbi.com/

ГОСТ 14098-85-К1-К7

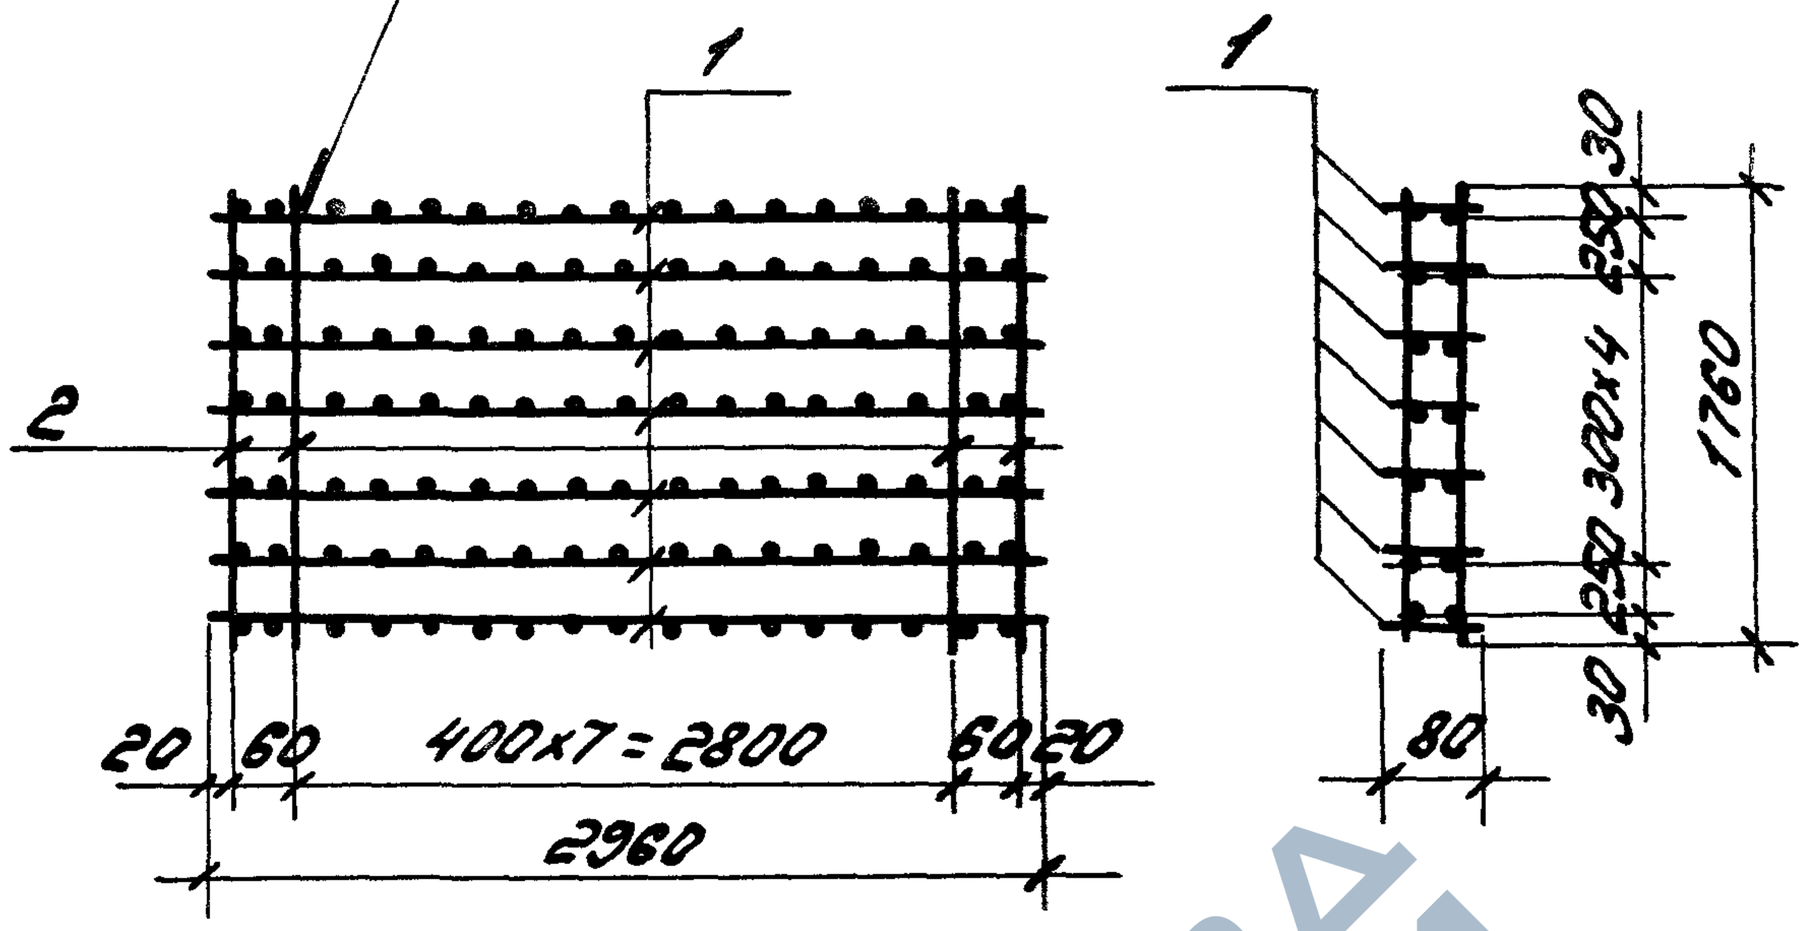

Марка	Поз.	Наименование	Кол.	Обозначение документа	Масса, кг
КП23	1	Каркас плоский КР7	7	1.432.1-25.2-29	13,1
	2	ф5ВрI, ℓ=1760, q 27кг	20	Без черт.	

Арматура класса Вр-I по ГОСТ 6727-80*

Инв.№ подл.	Подпись и дата	Взам.инв.№					
		Зав.отд.	Смиянский			1.432.1-25.2-22	
		Н.контр.	Рева				
		ГИП	Рева			Каркас пространственный КП22	Стадия: Р; Лист: ; Листов: 1
		Вед.инж.	Кунецова				ЦНИИПРОМЗДАНИЙ

https://zavodjbi.com/

https://zavodjbi.com/

ГОСТ 14098-85-К1-К7

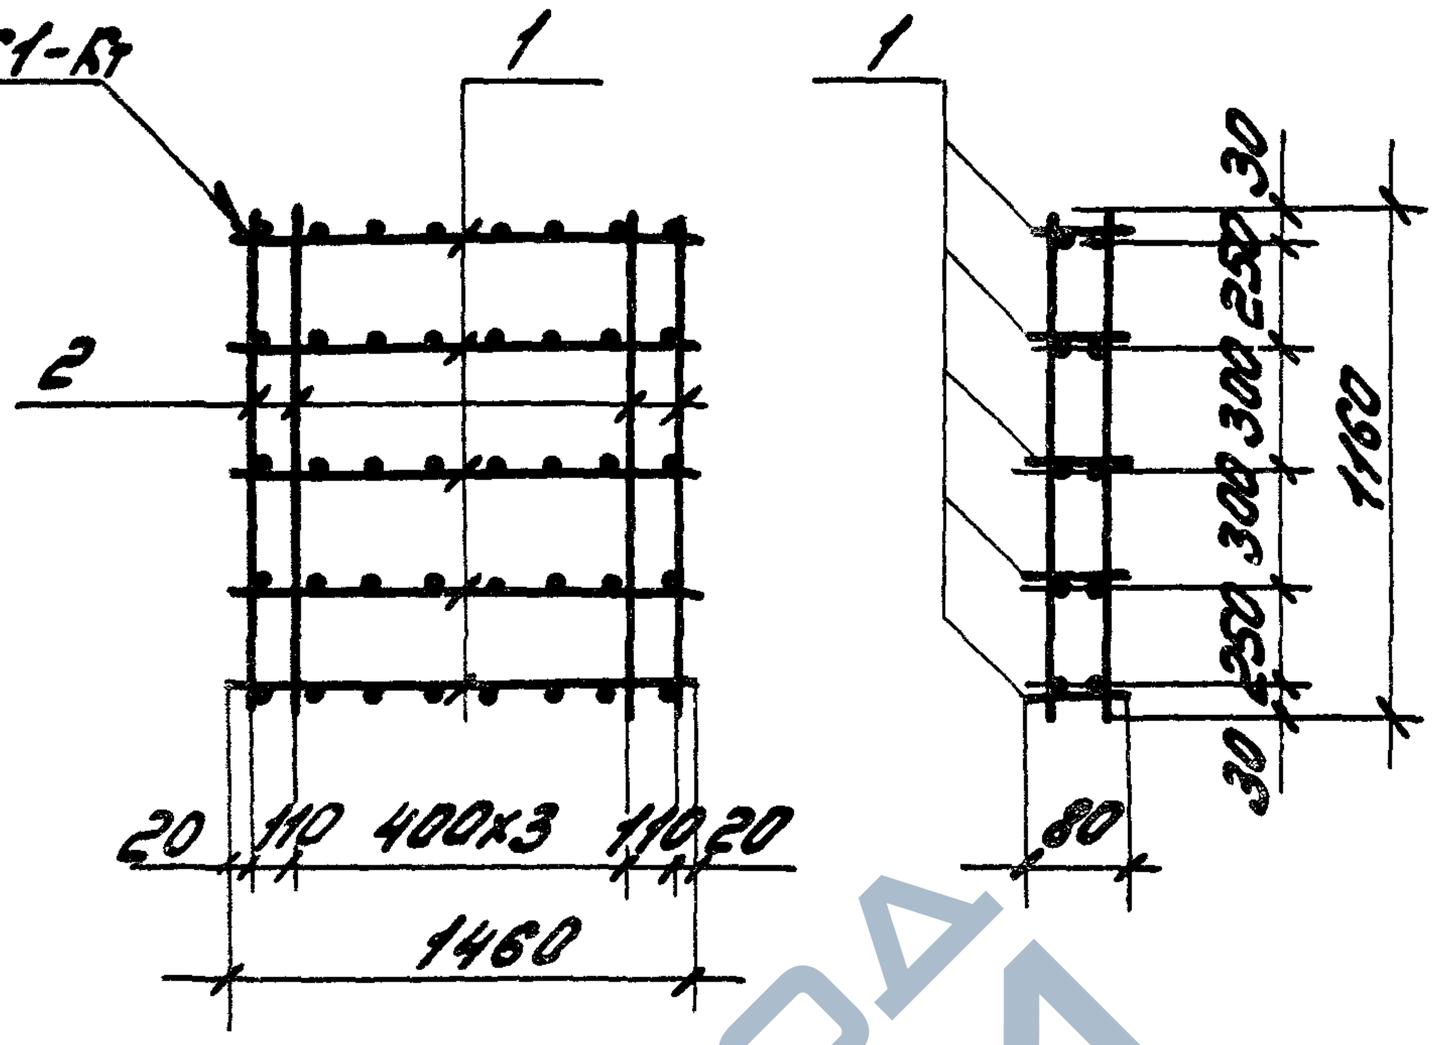

Марка	Поз.	Наименование	Кол.	Обозначение документа	Масса, кг
КП 23	1	Каркас плоский КР8	5	1.432.1-25.2-29	4,9
	2	⌀5 ВрI, ℓ=1160, 0,18 кг	12	без черт.	

Арматура класса Вр-I по ГОСТ 6727-80*

Инв.№ подл.	Подпись и дата	Взам.инв.№				
				1.432.1-25.2-23		
	Зав.отд.	Смиянский		Каркас пространственный КП 23	Стадия Р	Лист 1 Листов 1
	Н.контр.	Рево				
	ГИП	Рево				
	Вед.инж.	Кузнецова			ЦНИИПромзданий	

25211-03 29

https://zavodjbi.com/

https://zavodjbi.com/

ГОСТ14098-85-К1-К7

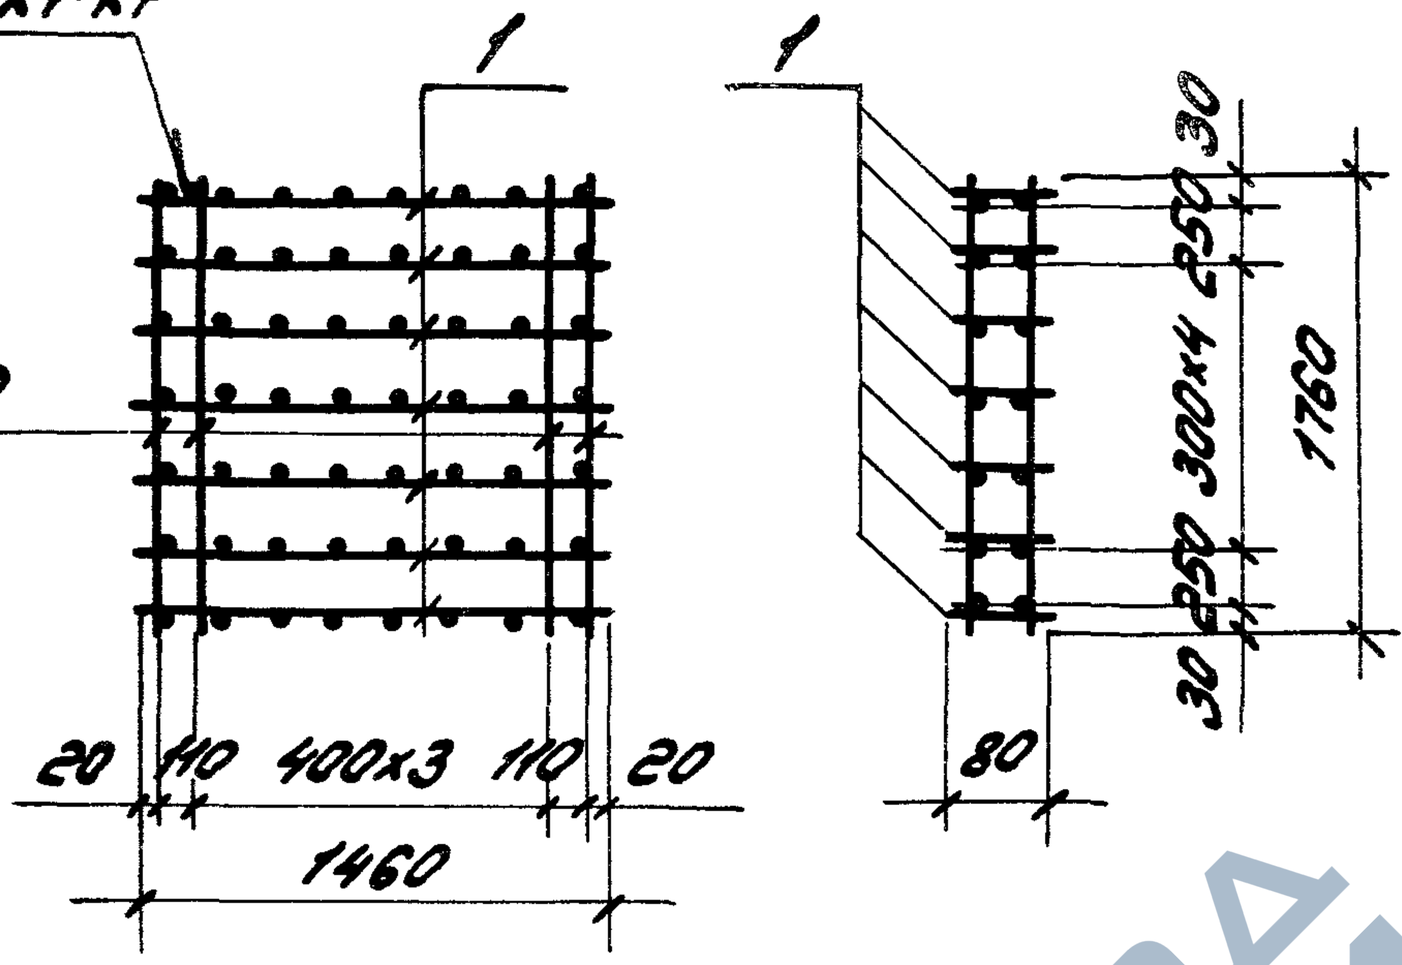

Марка	Поз.	Наименование	Кол.	Обозначение документа	Масса, кг
КП24	1	Каркас плоский КР8	7	1.432.1-25.2-29	7,1
	2	ф5Вр-I, ℓ=1760; 0,27кг	12	Без черт.	

Арматура класса Вр-I по ГОСТ 6727-80*

				1.432.1-25.2-24		
Зав.отд	Смоляинский			Каркас пространственный КП24	Стадия: Р	Лист	Листов 1
Н.контр	Рево						
ГИП	Рево				ЦНИИПРОМЗДАНИЙ		
Ведущ.	Кузнецова						

25211-03 30

https://zavodjbi.com/

https://zavodjbi.com/

ГОСТ 14098-85-К1-Кт

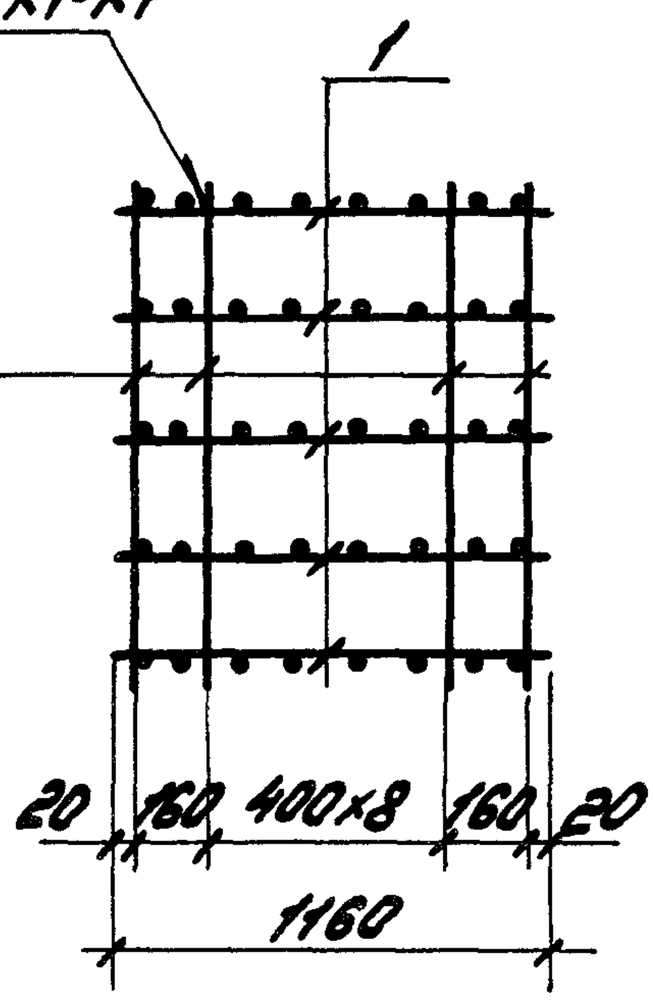

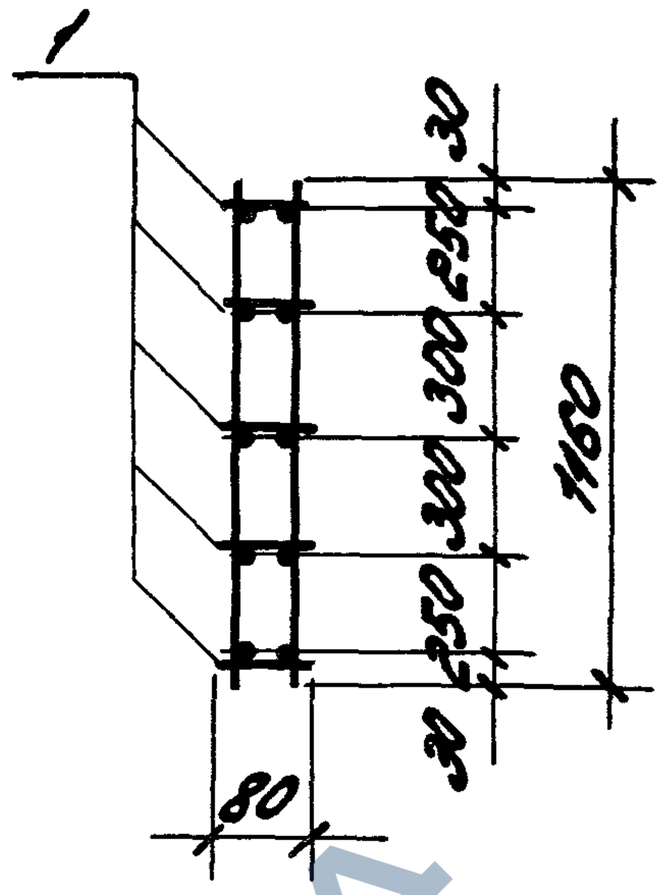

Марка	Поз.	Наименование	Кол.	Обозначение документа	Масса, кг
КП25	1	Каркас плоский КР9	5	1.432.1-25.2-29	4,0
	2	ф5 Вр I, ℓ=1160, 0,18 кг	10	Без. черт.	

Арматура класса Вр-I по ГОСТ 6727-80*

Инв.№ подл. | Подпись и дата | Взам.инв.№			
Зав.отд.	Стиляновский		
Н.контр.	Рево		
ГИП	Рево		
Вед.инж.	Кузнецова		

1.432.1-25.2-25

Каркас пространственный КП25

Стадия	Лист	Листов
Р		1

ЦНИИПромзданий

https://zavodjbi.com/

https://zavodjbi.com/

ГОСТ14098-85-К1-К7

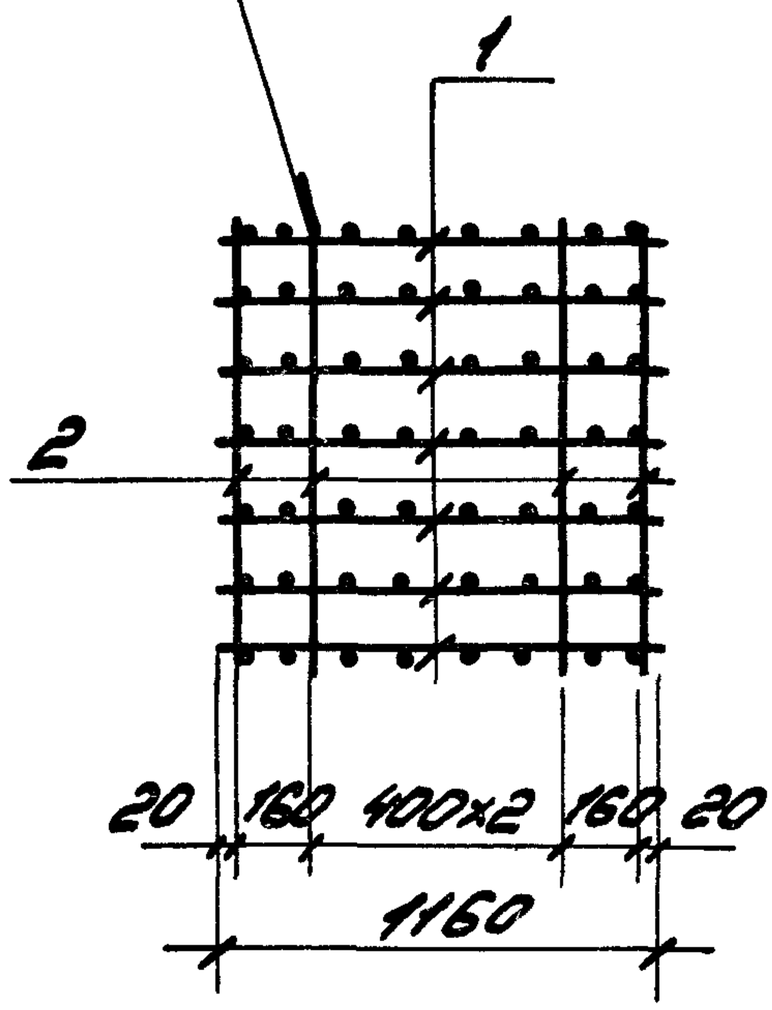

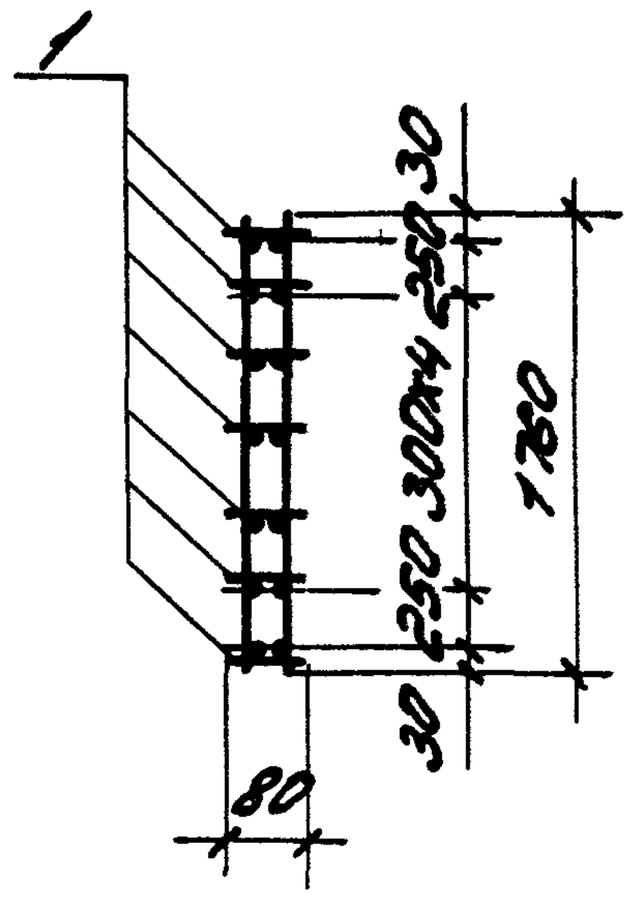

Марка	Поз.	Наименование	Кол.	Обозначение документа	Масса, кг
КП26	1	Каркас плоский КР9	7	1.432.1-25.2-29	5,8
	2	ф5Вр-I, ℓ=1760; 0,27кг	10	Без черт.	

Арматура класса Вр-I по ГОСТ6727-80*

				1.432.1-25.2-26		
Зав.отд.	Смилянский			Каркас пространственный КП26	Стадия: Р	Лист	Листов: 1
Н.контр	Рево				ЦНИИПРОПЗДАНИЙ		
ГИП	Рево						
Вед.инж	Кузнецова						

https://zavodjbi.com/

https://zavodjbi.com/

ГОСТ14098-85-К1-К7

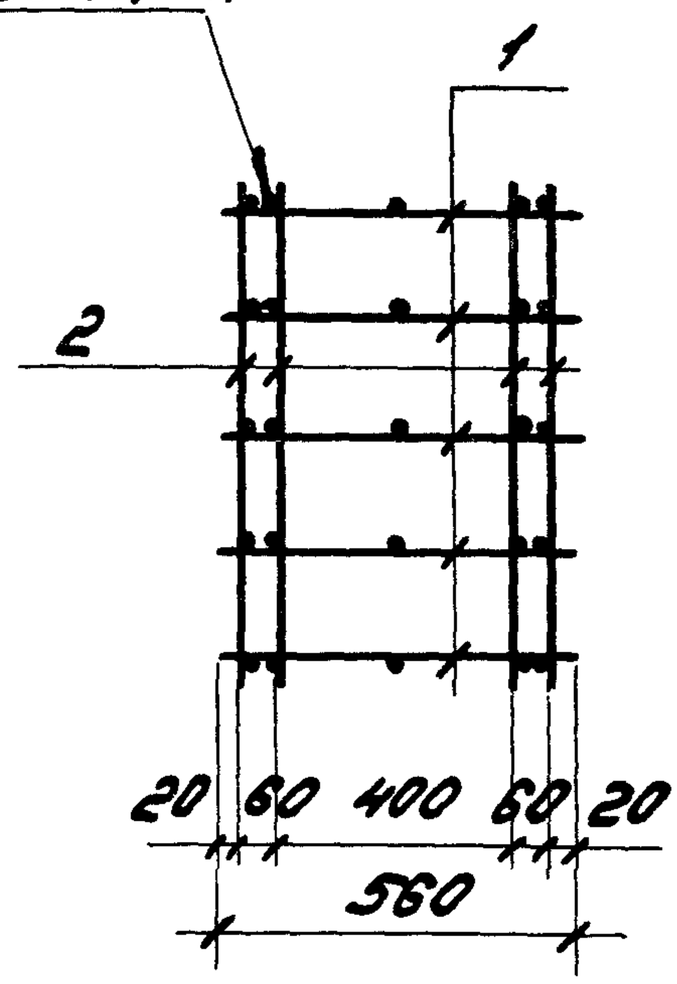

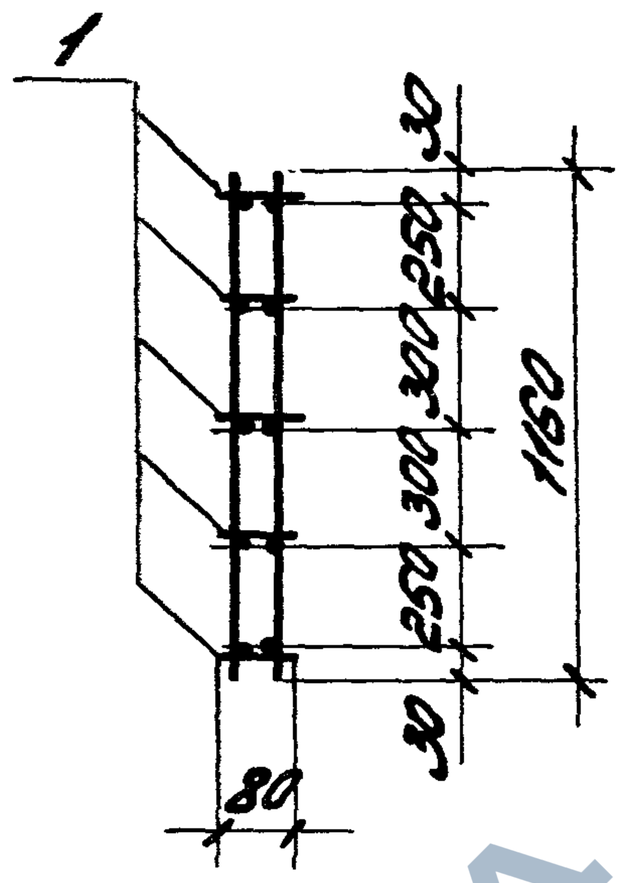

Марка	Поз.	Наименование	Кол.	Обозначение документа	Масса, кг
КП27	1	Каркас плоский КР10	5	1.432.1-25.2-29	2,7
	2	ф5Вр$\underline{I}$, ℓ=1160, 0,18кг	8	Без черт.	

Арматура класса Вр-$\underline{I}$ по ГОСТ6727-80*

				1.432.1-25.2-27		
Зав.отд	Смилянский			Каркас пространственный КП27	Стадия	Лист	Листов
					Р		1
Н.контр	Рево				ЦНИИПРОМЗДАНИЙ		
ГИП	Рево						
Вед.инж	Кузнецова						

25211-03 33

https://zavodjbi.com/

https://zavodjbi.com/

ГОСТ 14098-85-К4-К7

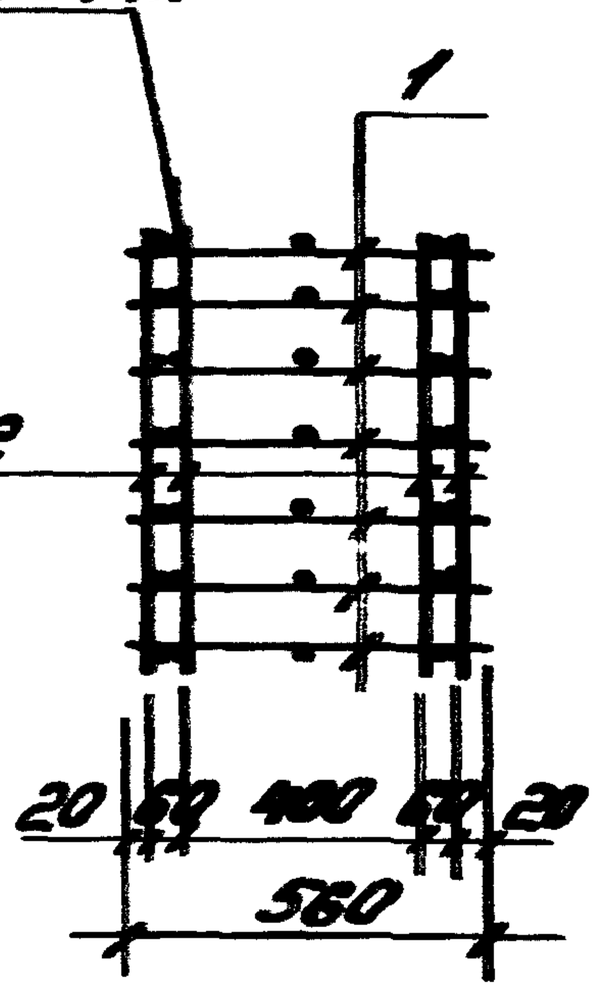

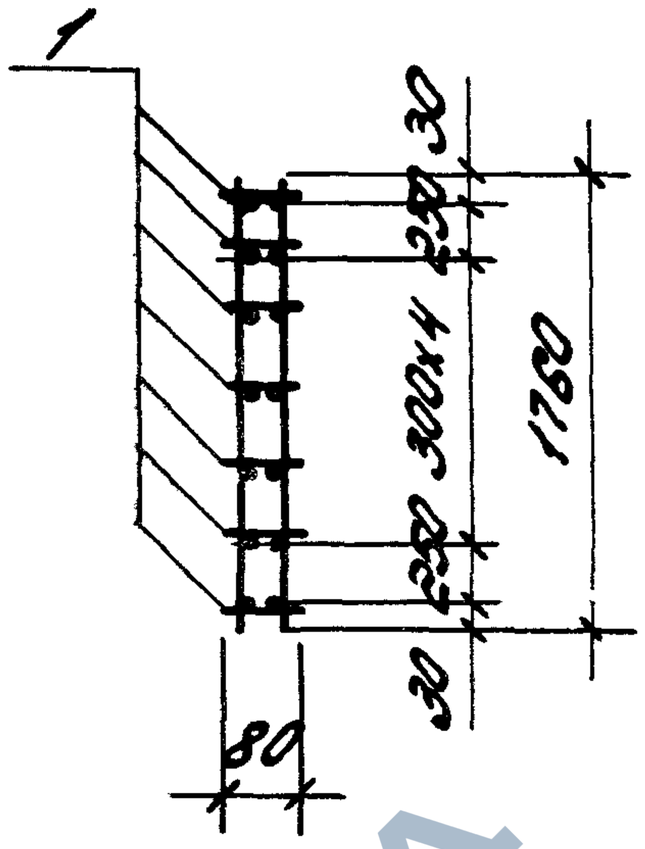

Марка	Поз.	Наименование	Кол.	Обозначение документа	Масса, кг
КП 28	1	Каркас плоский КР10	7	1.432.1-25.2-2У	3,9
	2	ф5 Вр-I, ℓ=1760; 0,27кг	8	без черт.	

Арматура класса Вр-I по ГОСТ 6727-80.*

				1.432.1-25.2-28		
Зав.отд.	Сницянский			Каркас пространственный КП 28	Стадия	Лист	Листов
Н.контр.	Рево				Р		1
ГИП	Рево				ЦНИИПРОМЗДАНИЙ		
инж.	Кузнецов						

https://zavodjbi.com/

https://zavodjbi.com/

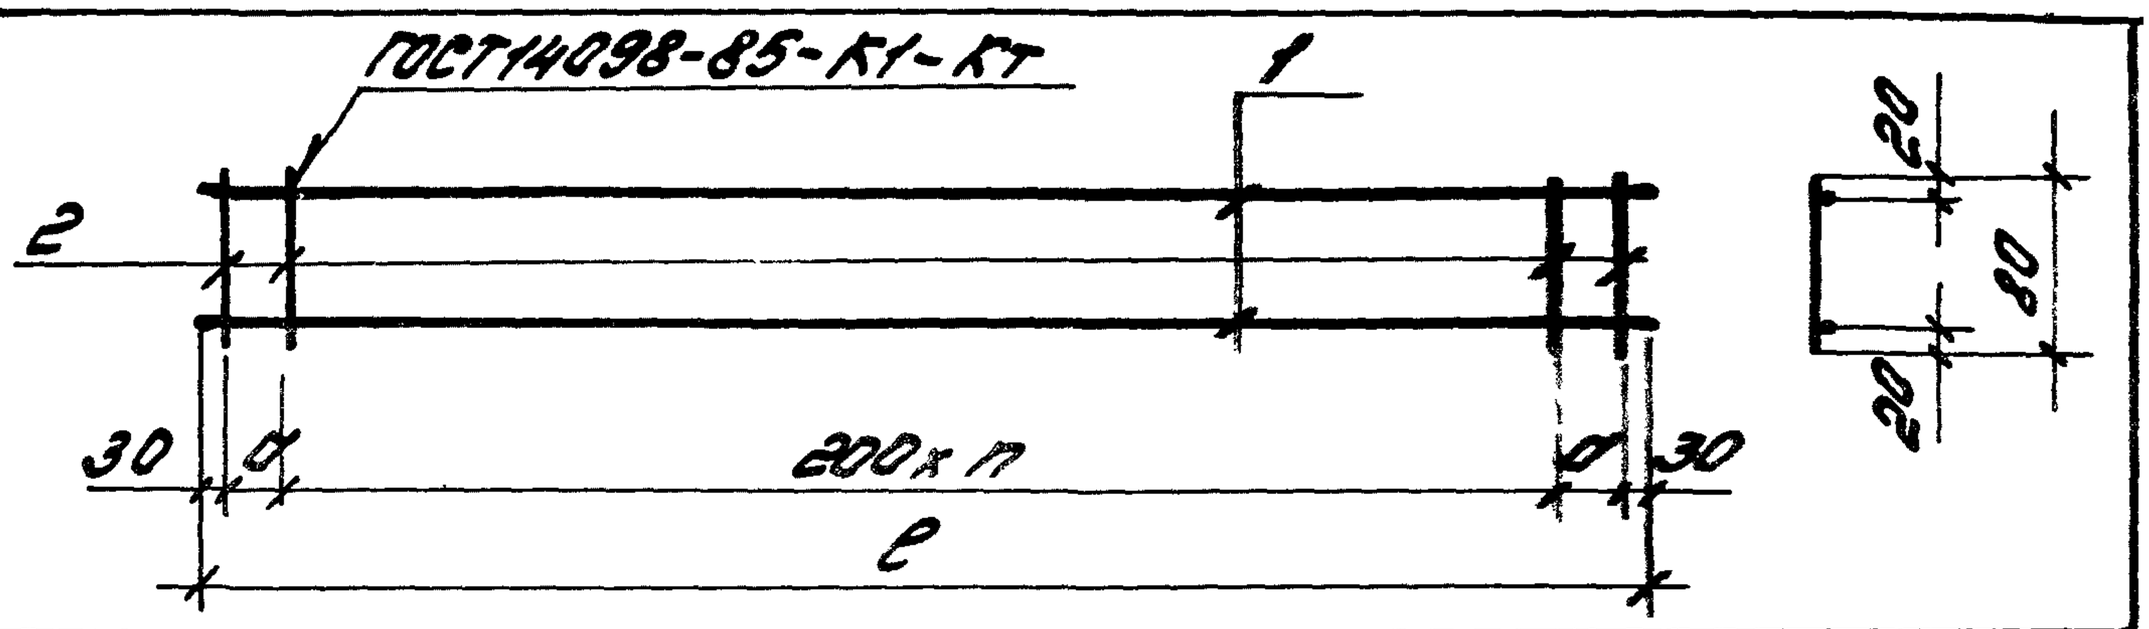

Марка каркаса	Размеры, мм ℓ	Размеры, мм d	n, шт.	Поз.	Наименование	Кол.	Масса ед., кг	Масса каркаса, кг
КР1	5960	50	29	1	ф6 AIII, ГОСТ5781-82*, ℓ=5960	2	1,32	2,96
				2	ф4 Вр I, ГОСТ6727-80*, ℓ=80	32	0,01	
КР2				1	ф6 AIII, ГОСТ5781-82*, ℓ=5960	2	2,35	5,02
				2	ф4 Вр I, ГОСТ6727-80*, ℓ=80	32	0,01	
КР3	6100	120	29	1	ф6 AIII, ГОСТ5781-82*, ℓ=6100	2	1,35	3,02
				2	ф4 Вр I, ГОСТ6727-80*, ℓ=80	32	0,01	
КР4				1	ф6 AIII, ГОСТ5781-82*, ℓ=6100	2	2,41	5,14
				2	ф4 Вр I, ГОСТ6727-80*, ℓ=80	32	0,01	
КР5	6350	45	31	1	ф6 AIII, ГОСТ5781-82*, ℓ=6350	2	1,41	3,16
				2	ф4 Вр I, ГОСТ6727-80*, ℓ=80	34	0,01	
КР6				1	ф6 AIII, ГОСТ5781-82*, ℓ=6350	2	2,51	5,36
				2	ф4 Вр I, ГОСТ6727-80*, ℓ=80	34	0,01	
КР7	2960	50	14	1	ф5 Вр I, ГОСТ6727-80*, ℓ=2960	2	0,46	1,10
				2	ф4 Вр I, ГОСТ6727-80*, ℓ=80	17	0,01	
КР8	1460	—	7	1	ф5 Вр I, ГОСТ6727-80*, ℓ=1460	2	0,225	0,53
				2	ф4 Вр I, ГОСТ6727-80*, ℓ=80	8	0,01	
КР9	1160	50	5	1	ф5 Вр I, ГОСТ6727-80*, ℓ=1160	2	0,18	0,44
				2	ф4 Вр I, ГОСТ6727-80*, ℓ=80	8	0,01	
КР10	560	50	2	1	ф5 Вр I, ГОСТ6727-80*, ℓ=560	2	0,09	0,23
				2	ф4 Вр I, ГОСТ6727-80*, ℓ=80	5	0,01	

Зав. отд.	Смиланский		
Н. контр.	Рево		
ГИП	Рево		
Вед. инж.	Кузнецов		

1.432.1-25.2-29

Каркасы плоские КР1 ... КР10

Стадия	Лист	Листов
Р		1

ЦНИИПРОМЗДАНИЙ

https://zavodjbi.com/

https://zavodjbi.com/

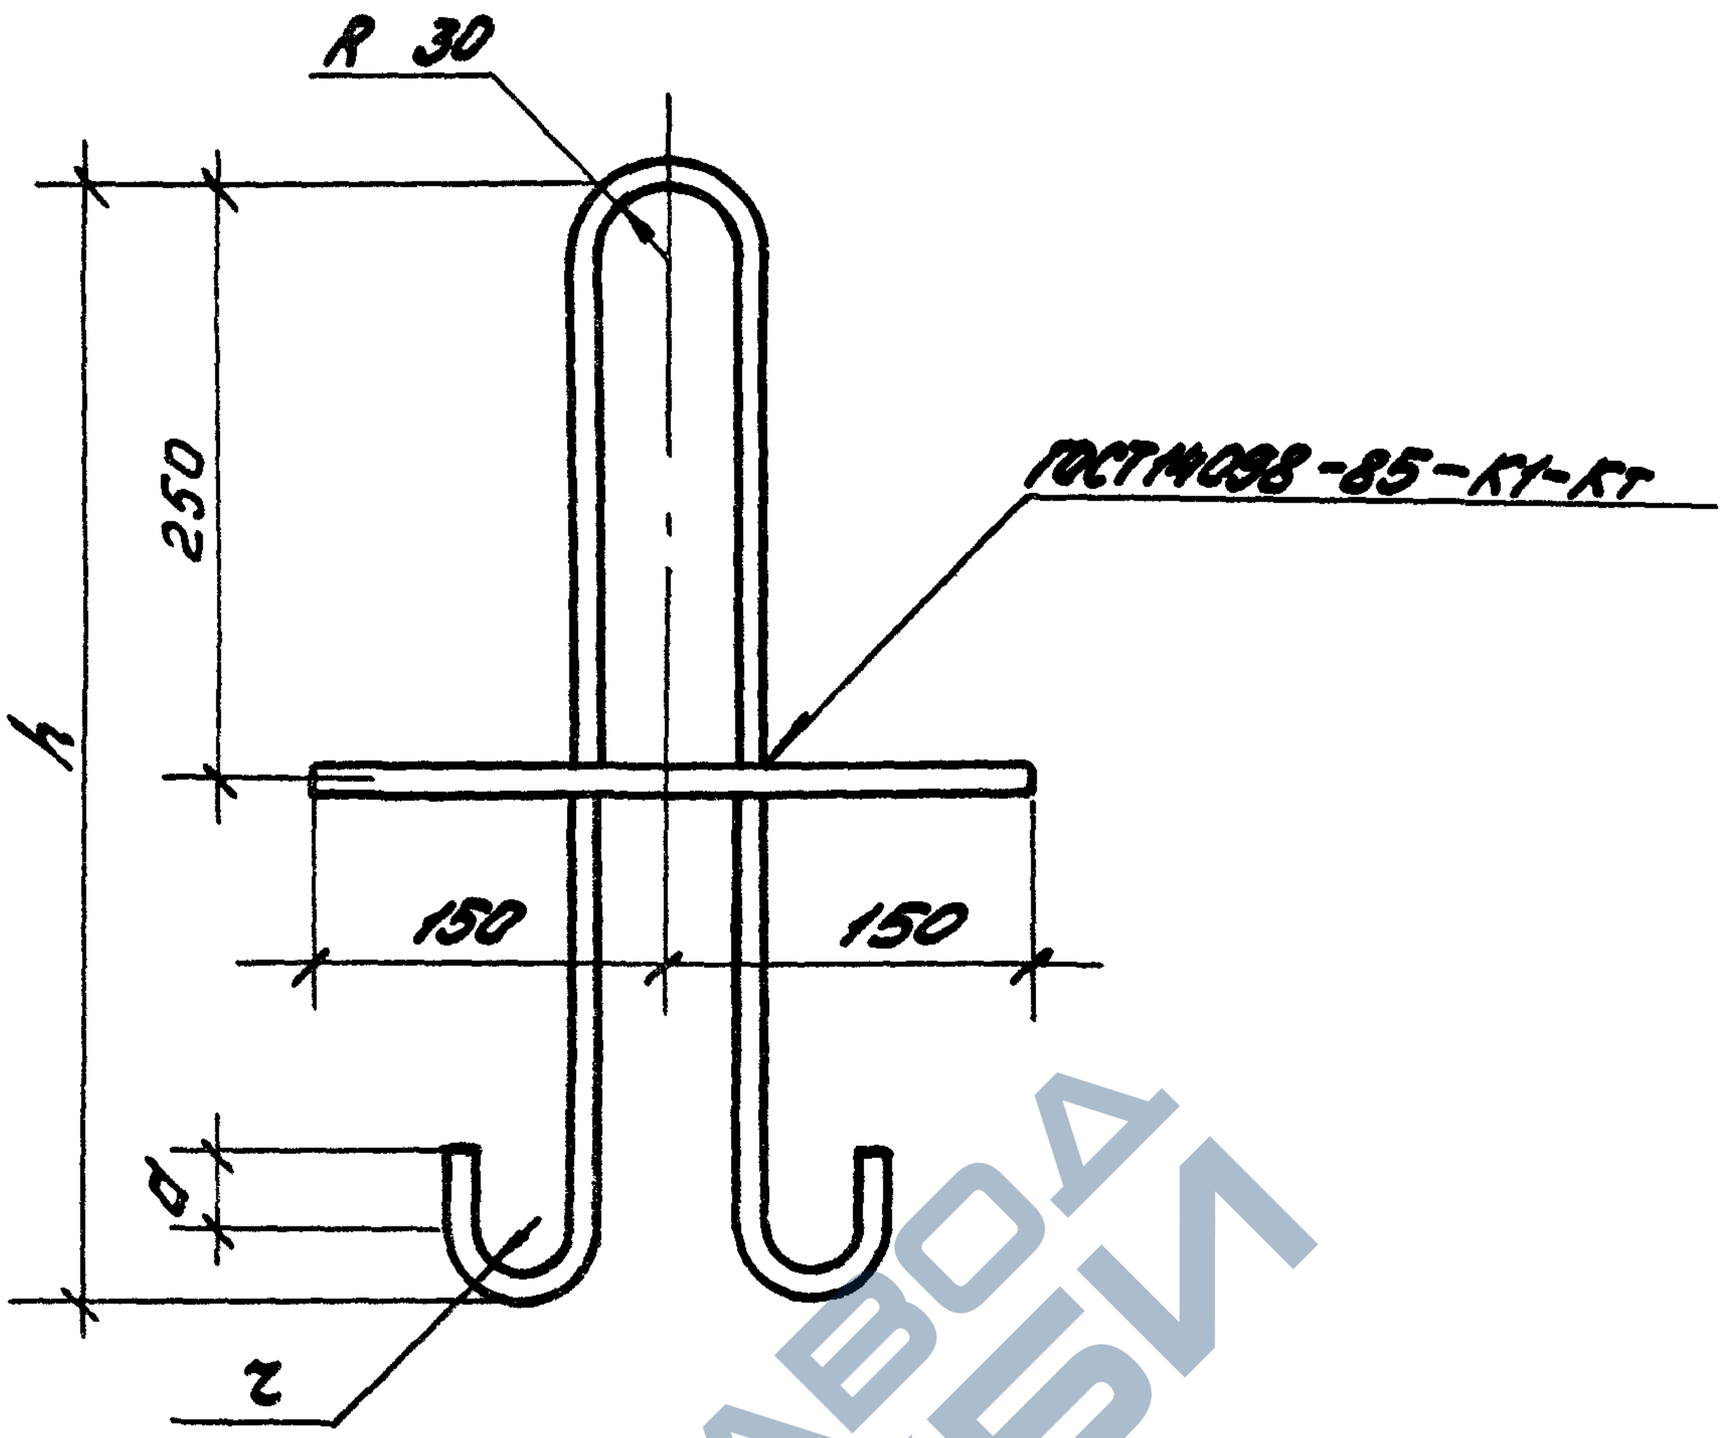

Марка петли	Размеры, мм h	z	a	Поз.	Наименование	Кол.	Масса ед, кг	Масса петли, кг
П1	300	20	30	1	ф8 AI, ℓ=810	1	0,32	0,51
				2	ф10 AIII, ℓ=300	1	0,19	
П2	360	20	30	1	ф10 AI, ℓ=850	1	0,52	0,71
				2	ф10 AIII, ℓ=300	1	0,19	
П3	420	20	30	1	ф12 AI, ℓ=1060	1	0,94	1,13
				2	ф10 AIII, ℓ=300	1	0,19	
П4	480	30	50	1	ф14 AI, ℓ=1200	1	1,45	1,64
				2	ф10 AIII, ℓ=300	1	0,19	

Арматура классов А-I и А-III по ГОСТ 5781-82*

Инв. № подл. | Подпись и дата | Взам. инв. №

Зав. отд.	Стиляжский		1.432.1-25.2-30	
Н. контр.	Рева			
ГИП	Рева			
Рук. гр.	Кузнецов			
			Петля строповочная П1...П4	Стадия: Р; Лист; Листов: 1
				ЦНИИПРОЗДАНИЙ

25211-03 36

https://zavodjbi.com/

https://zavodjbi.com/

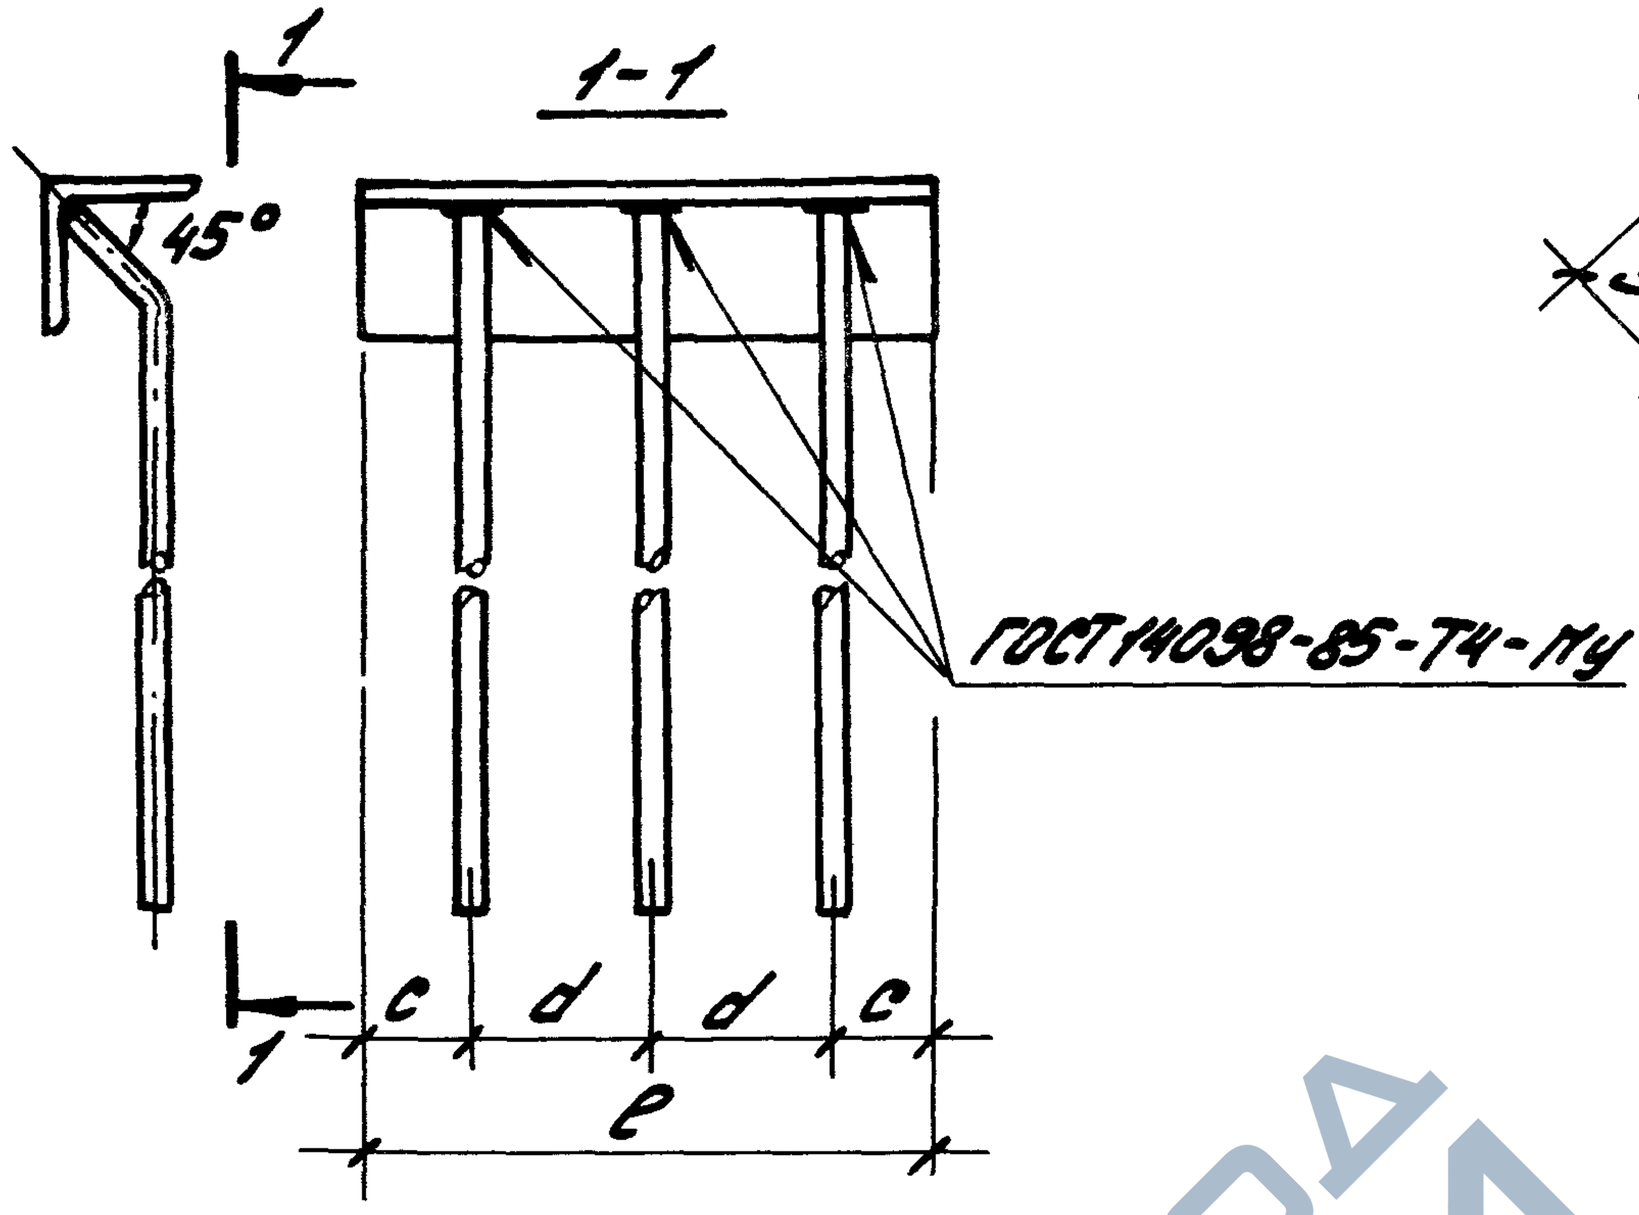

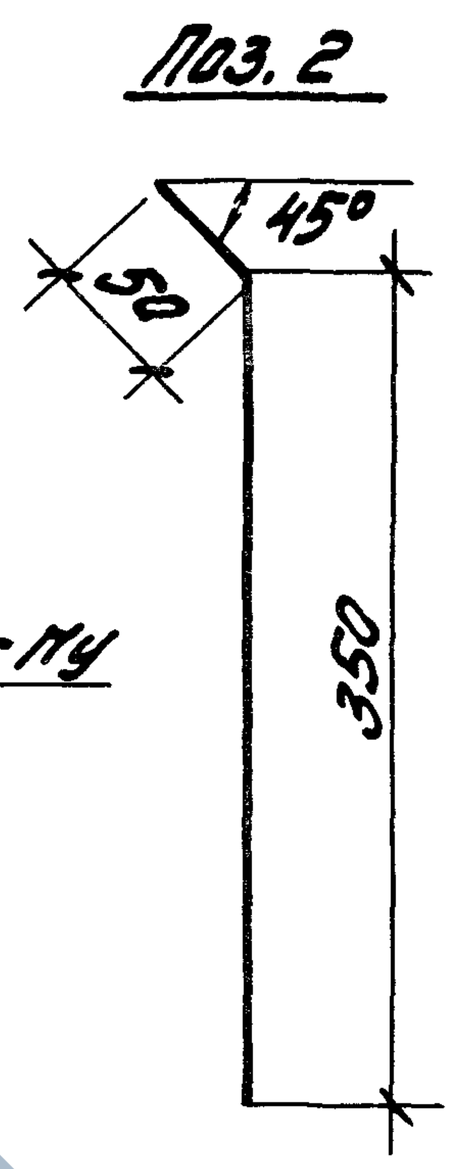

Марка	Размеры, мм e	c	d	Поз.	Наименование	Кол.	Масса ед, кг	Масса изделия, кг
М1	240	45	75	1	Уголок 63х63х5 ГОСТ 8509-86 / Ст3кп2 ГОСТ 535-88			1,9
					e = 240	1	1,15	
				2	ф10 AIII, e = 400	3	0,25	
МС1	300	25	125	1	Уголок 63х63х5 ГОСТ 8509-86 / Ст3кп2 ГОСТ 535-88			2,2
					e = 300	1	1,44	
				2	ф10 AIII, e = 400	3	0,25	
М2	350	25	150	1	Уголок 63х63х5 ГОСТ 8509-86 / Ст3кп2 ГОСТ 535-88			2,4
					e = 350	1	1,68	
				2	ф10 AIII, e = 400	3	0,25	

Арматура класса A-III по ГОСТ 5781-82*.

Зав. отд.	Смилянский		
Н. контр.	Рево		
ГИП	Рево		
Вед. инж.	Кузнецова		

1.432.1-25.2-31

Изделие закладное М1, МС1, М2

Стадия	Лист	Листов
Р		1

ЦНИИПРОМЗДАНИЙ

https://zavodjbi.com/

https://zavodjbi.com/

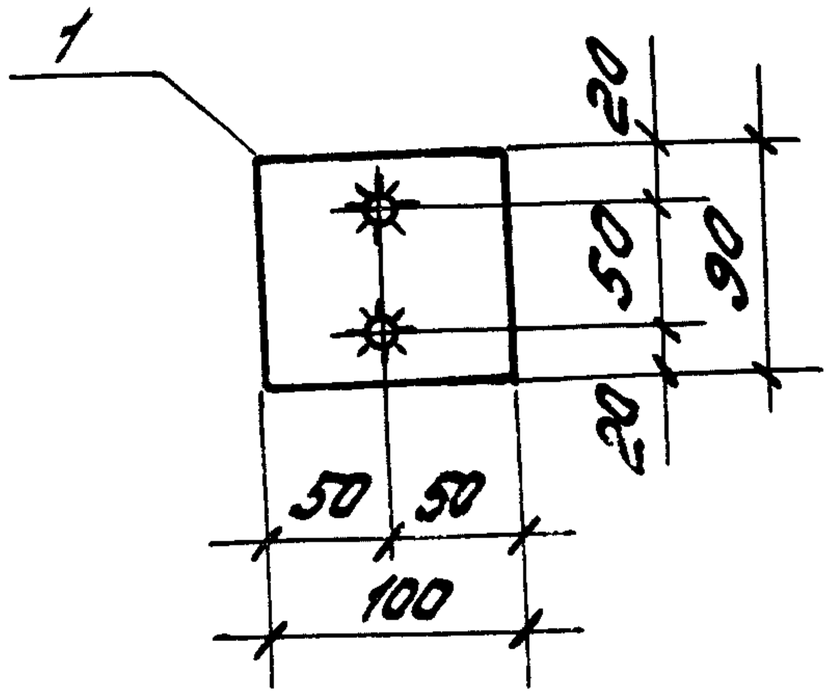

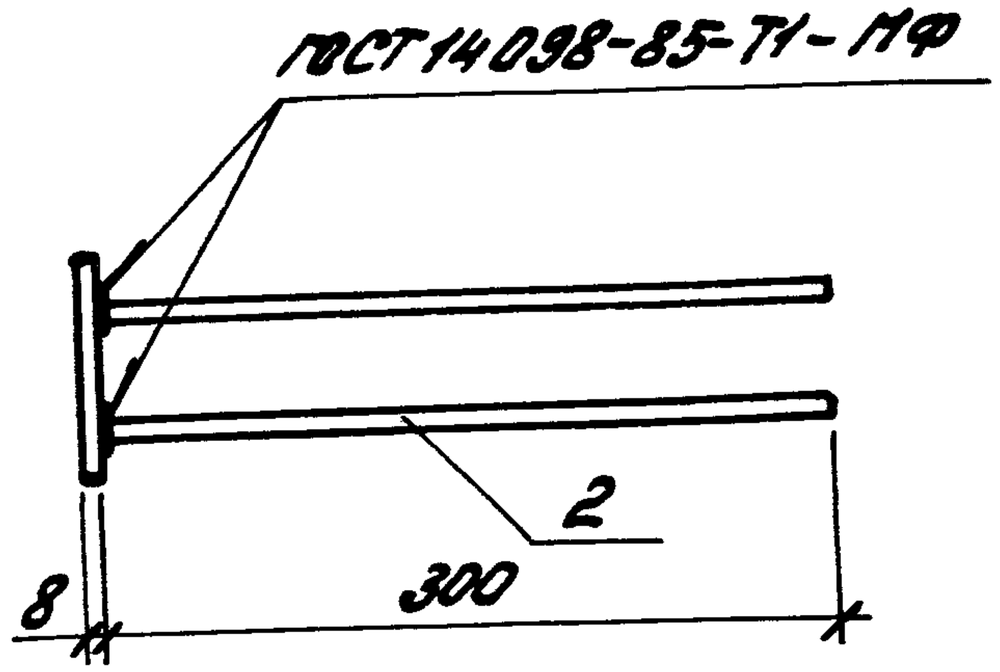

Поз.	Наименование	Кол.	Масса ед., кг	Масса изделия, кг
1	Лист $\frac{8\times90,\ ГОСТ\ 19904-90}{Ст3кп2,\ ГОСТ\ 535-88}$			
	$\ell = 100$	1	0,6	1,0
2	Ф10 AIII, ГОСТ 5781-82, $\ell = 300$	2	0,19	

Инв. № подл. | Подпись и дата | Взам. инв. №

Зав. отд.	Смилянский			1.432.1-25.2-32		
Н. контр.	Рево					
ГИП	Рево			Изделие закладное М3	Стадия: Р	Лист:	Листов: 1
Вед. инж.	Кузнецова				ЦНИИПромзданий	

https://zavodjbi.com/

https://zavodjbi.com/

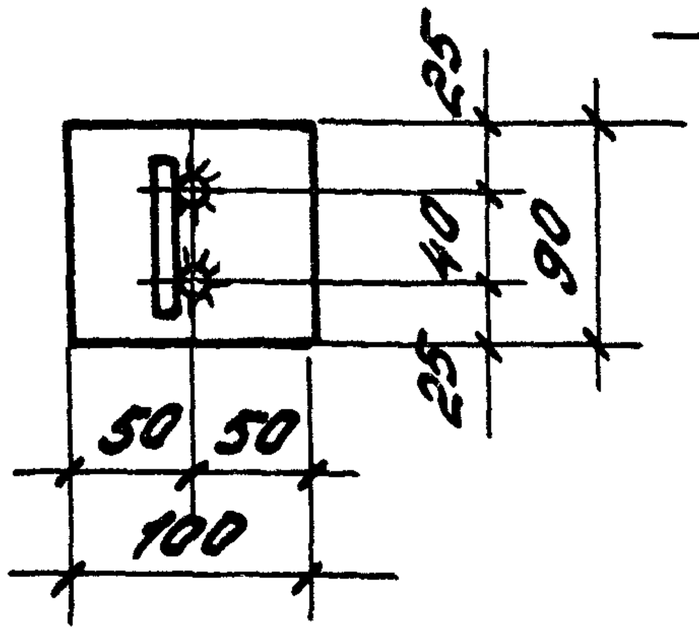

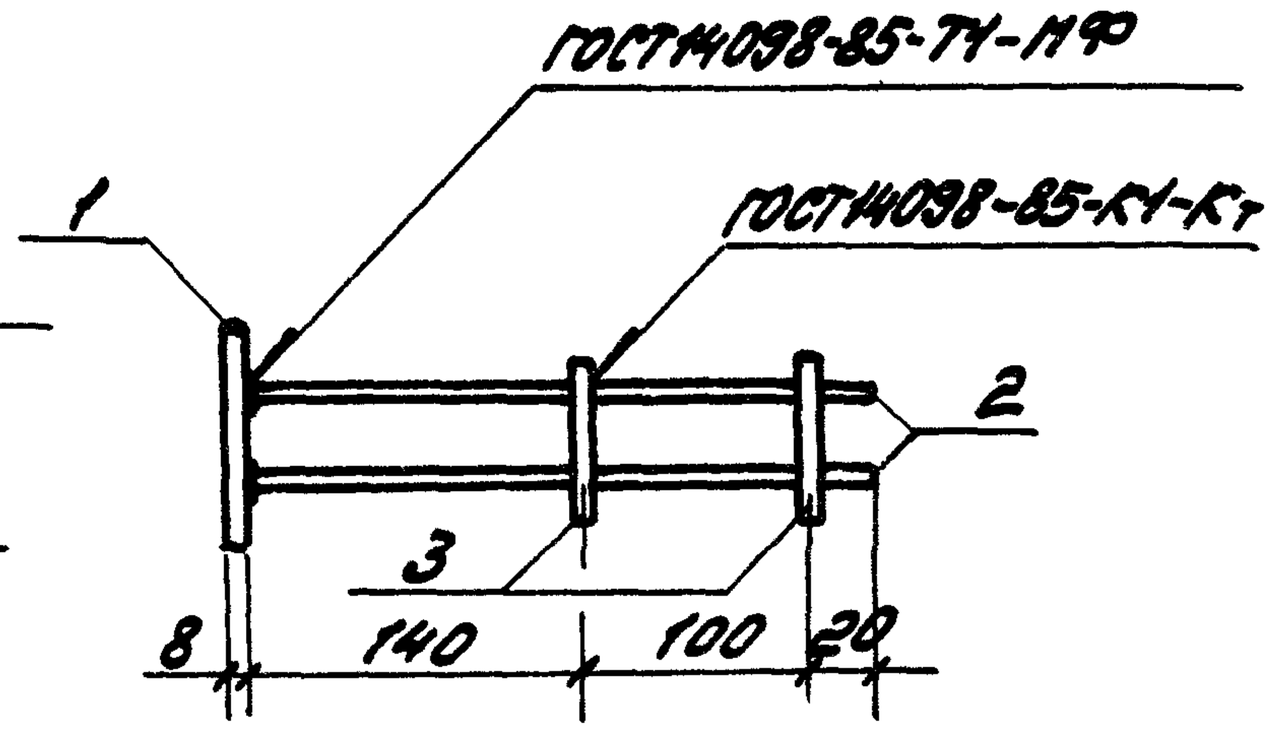

Поз.	Наименование	Кол.	Масса ед., кг	Масса изделия, кг
1	Лист $\frac{8\times90,\ ГОСТ19904-90}{Ст3кп2\ ГОСТ535-88}$			1,1
	L=100	1	0,6	
2	Ф10А-III, ГОСТ5781-82, L=260	2	0,2	
3	Ф10А-III, ГОСТ5781-82, L=60	2	0,04	

Зав. отд.	Смилянский		
Н. контр.	Рево		
ГИП	Рево		
Вед. инж.	Кузнецова		

1.432.1-25.2-33

Изделие закладное М4

Стадия	Лист	Листов
Р		1

ЦНИИПРОМЗДАНИЙ

Инв. № подл. | Подпись и дата | Взам. инв. №

25211-03 39

https://zavodjbi.com/

https://zavodjbi.com/

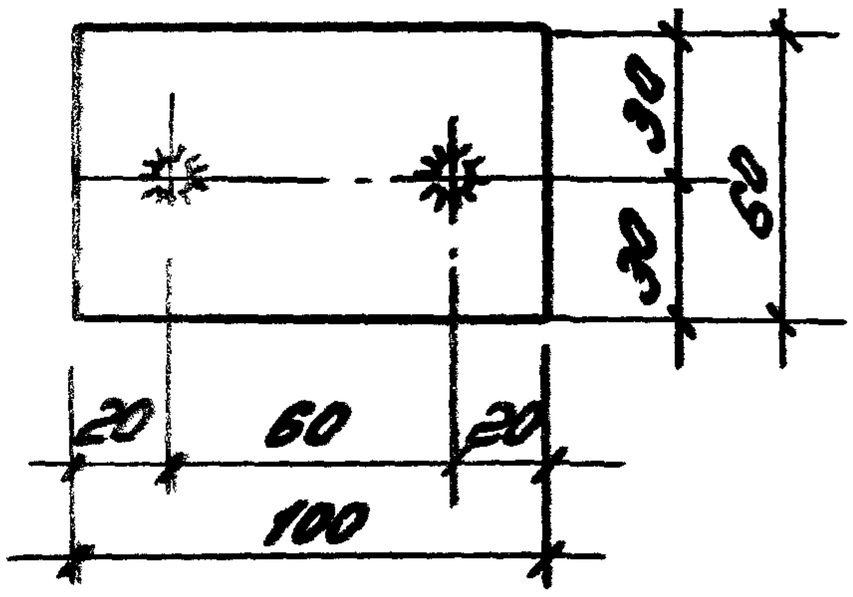

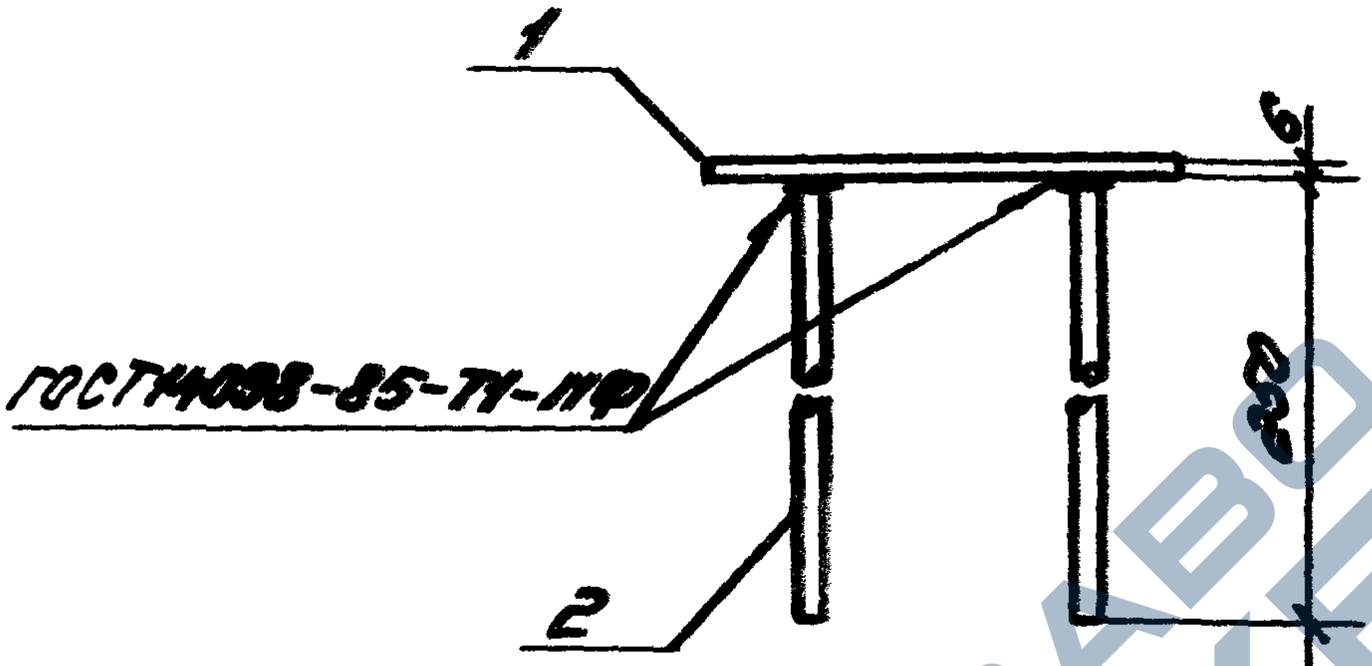

Поз.	Наименование	Кол.	Масса ед., кг	Масса изделия, кг
1	Лист 6х60 ГОСТ 19904-90 / Сталь 3кп2 ГОСТ 535-88			0,6
	ℓ = 100	1	0,3	
2	Ø10 А-I ГОСТ 5781-82, ℓ = 250	2	0,15	

1.432.1-25.2-34

Зав.отд.	Данилов		
Н.контр.	Рево		
ГИП	Рево		
Вед.инж.	Кулешова		

Изделие закладное
Н5

Стадия	Лист	Листов
Р		1

ЦНИИПРОЗДАНИЙ

Инв.№ подл. | Подпись и дата | Взам. инв.№

25211-03 40

https://zavodjbi.com/

https://zavodjbi.com/

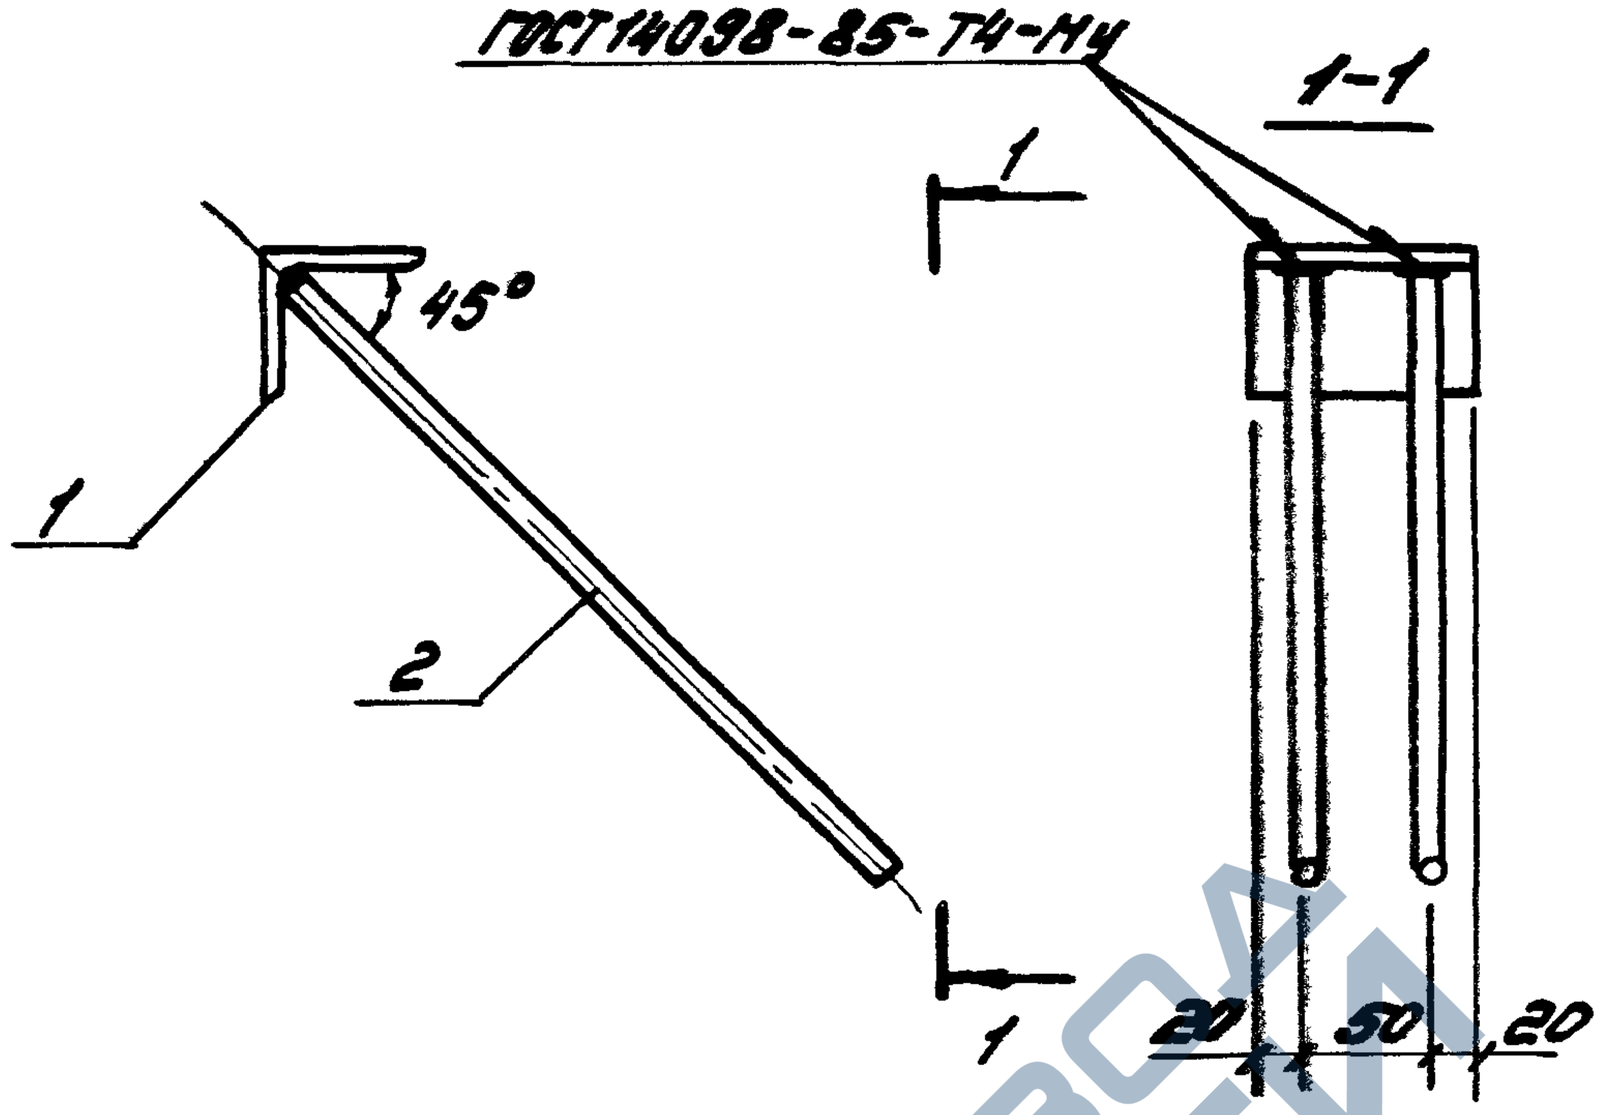

Поз.	Наименование	Кол.	Масса ед., кг	Масса изделия, кг
1	Уголок $\frac{63\times63\times5\ ГОСТ\ 8509-86}{Ст3кп2\ ГОСТ\ 535-88}$			0,9
	ℓ=90	1	0,43	
2	Ф10 AIII, ГОСТ 5781-82, ℓ=350	2	0,22	

				1.432.1-25.2-35		
Гл.спец.	Смиянский			Изделие закладное Н6	Стадия	Лист	Листов
Контр.	Рево				Р		1
ГИП	Рево				ЦНИИПРОМЗДАНИЙ		
Инж.	Кузнецова						

https://zavodjbi.com/